


Alcsútdoboz

településrendezési eszközei

SZABÁLYOZÁSI TERV - BELTERÜLET KIVONAT

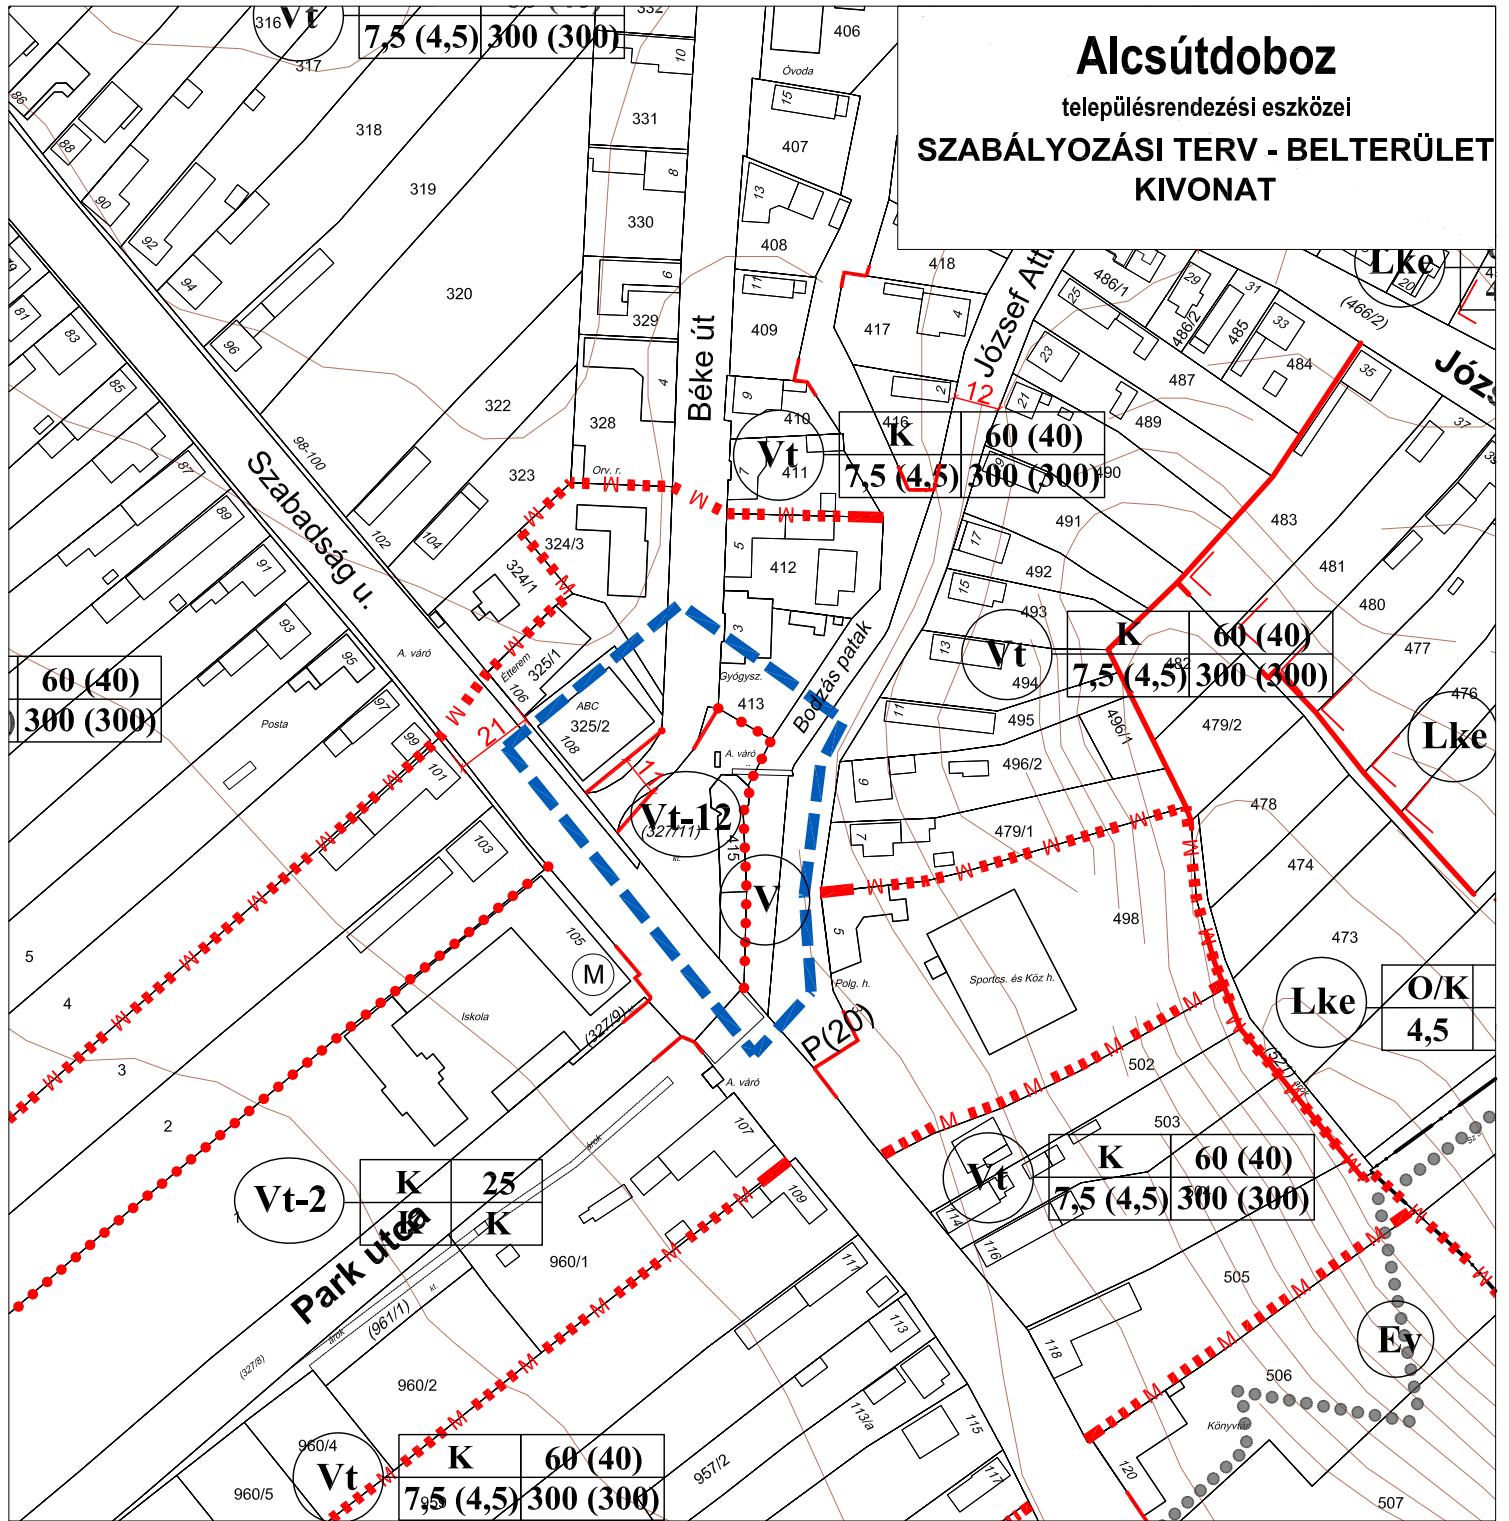

szabályozási terv módosítással érintett terület

Jelmagyarázat

- szabályozási vonal
- szabályozási szélesség (m)
- építési övezet, övezet határa

Építési övezetek, övezetek jelei

BEÉPÍTÉSRE SZÁNT TERÜLETEK ÉPÍTÉSI ÖVEZETEI

- Lke kertvárosias lakóterület
- Vt településközpont vegyes terület

MŰVI ÉRTÉKVÉDELEM

- műemléki környezet határa

1. melléklet az/2019. (.....) önkormányzati rendelethez

Készült az állami alapadatok felhasználásával.

A szabályozási terv csak a helyi építési szabállyal együtt érvényes!

<p>PLANNER-T TELEPÜLÉSTERVEZÉSI KÉRESKEDelmi ÉS SZOLGÁLTATÓ KFT.</p> <p>H-1016 BUDAPEST, NAPHEGY U. 26.</p>	Megrendelő:	Alcsútdoboz Község Önkormányzata	
	Munka megnevezése:	Településrendezési terv módosítása	Törzsszám: P.03./2019
	Munkarész megnevezése:	Belterületi szabályozási terv	Rajzszám: BSZT-mód
	Ügyvezető: Horváth Gergely	Felelős szakági tervező: Horváth Gergely	Tervező: Zétényi Zsófia Okl. építészmérnök