


# Alcsútdoboz


településrendezési eszközei  
**SZABÁLYOZÁSI TERV - KÜLTERÜLET**  
**KIVONAT**

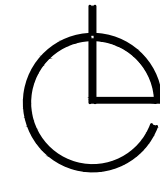

szabályozási terv módosítással érintett terület

### Jelmagyarázat

- közigazgatási terület határa
- belterület
- beépítésre szánt terület határa
- területfelhasználási egység határa
- építési övezet, övezet határa
- BEÉPÍTÉSRE SZÁNT TERÜLETEK ÉPÍTÉSI ÖVEZETEI**
- településközpont vegyes
- különleges - rekreációs hasznosítású területek övezete
- különleges - arborétum övezete
- BEÉPÍTÉSRE NEM SZÁNT TERÜLETEK ÖVEZETEI**
- védendő tájhasználatú mezőgazdasági övezet
- általános mezőgazdasági övezet
- gazdasági erdő
- védelmi erdő
- vízgazdálkodási
- különleges - megújuló energia hasznosításának céljára szolgáló terület övezete
- ÉRTÉKVÉDELEM**
- műemlék
- műemléki jelentőségű terület határa
- országos jelentőségű természetvédelmi terület határa
- országos ökológiai hálózat - magterület
- országos ökológiai hálózat - ökológiai folyosó
- tájképvédelmi szempontból kiemelten kezelendő terület

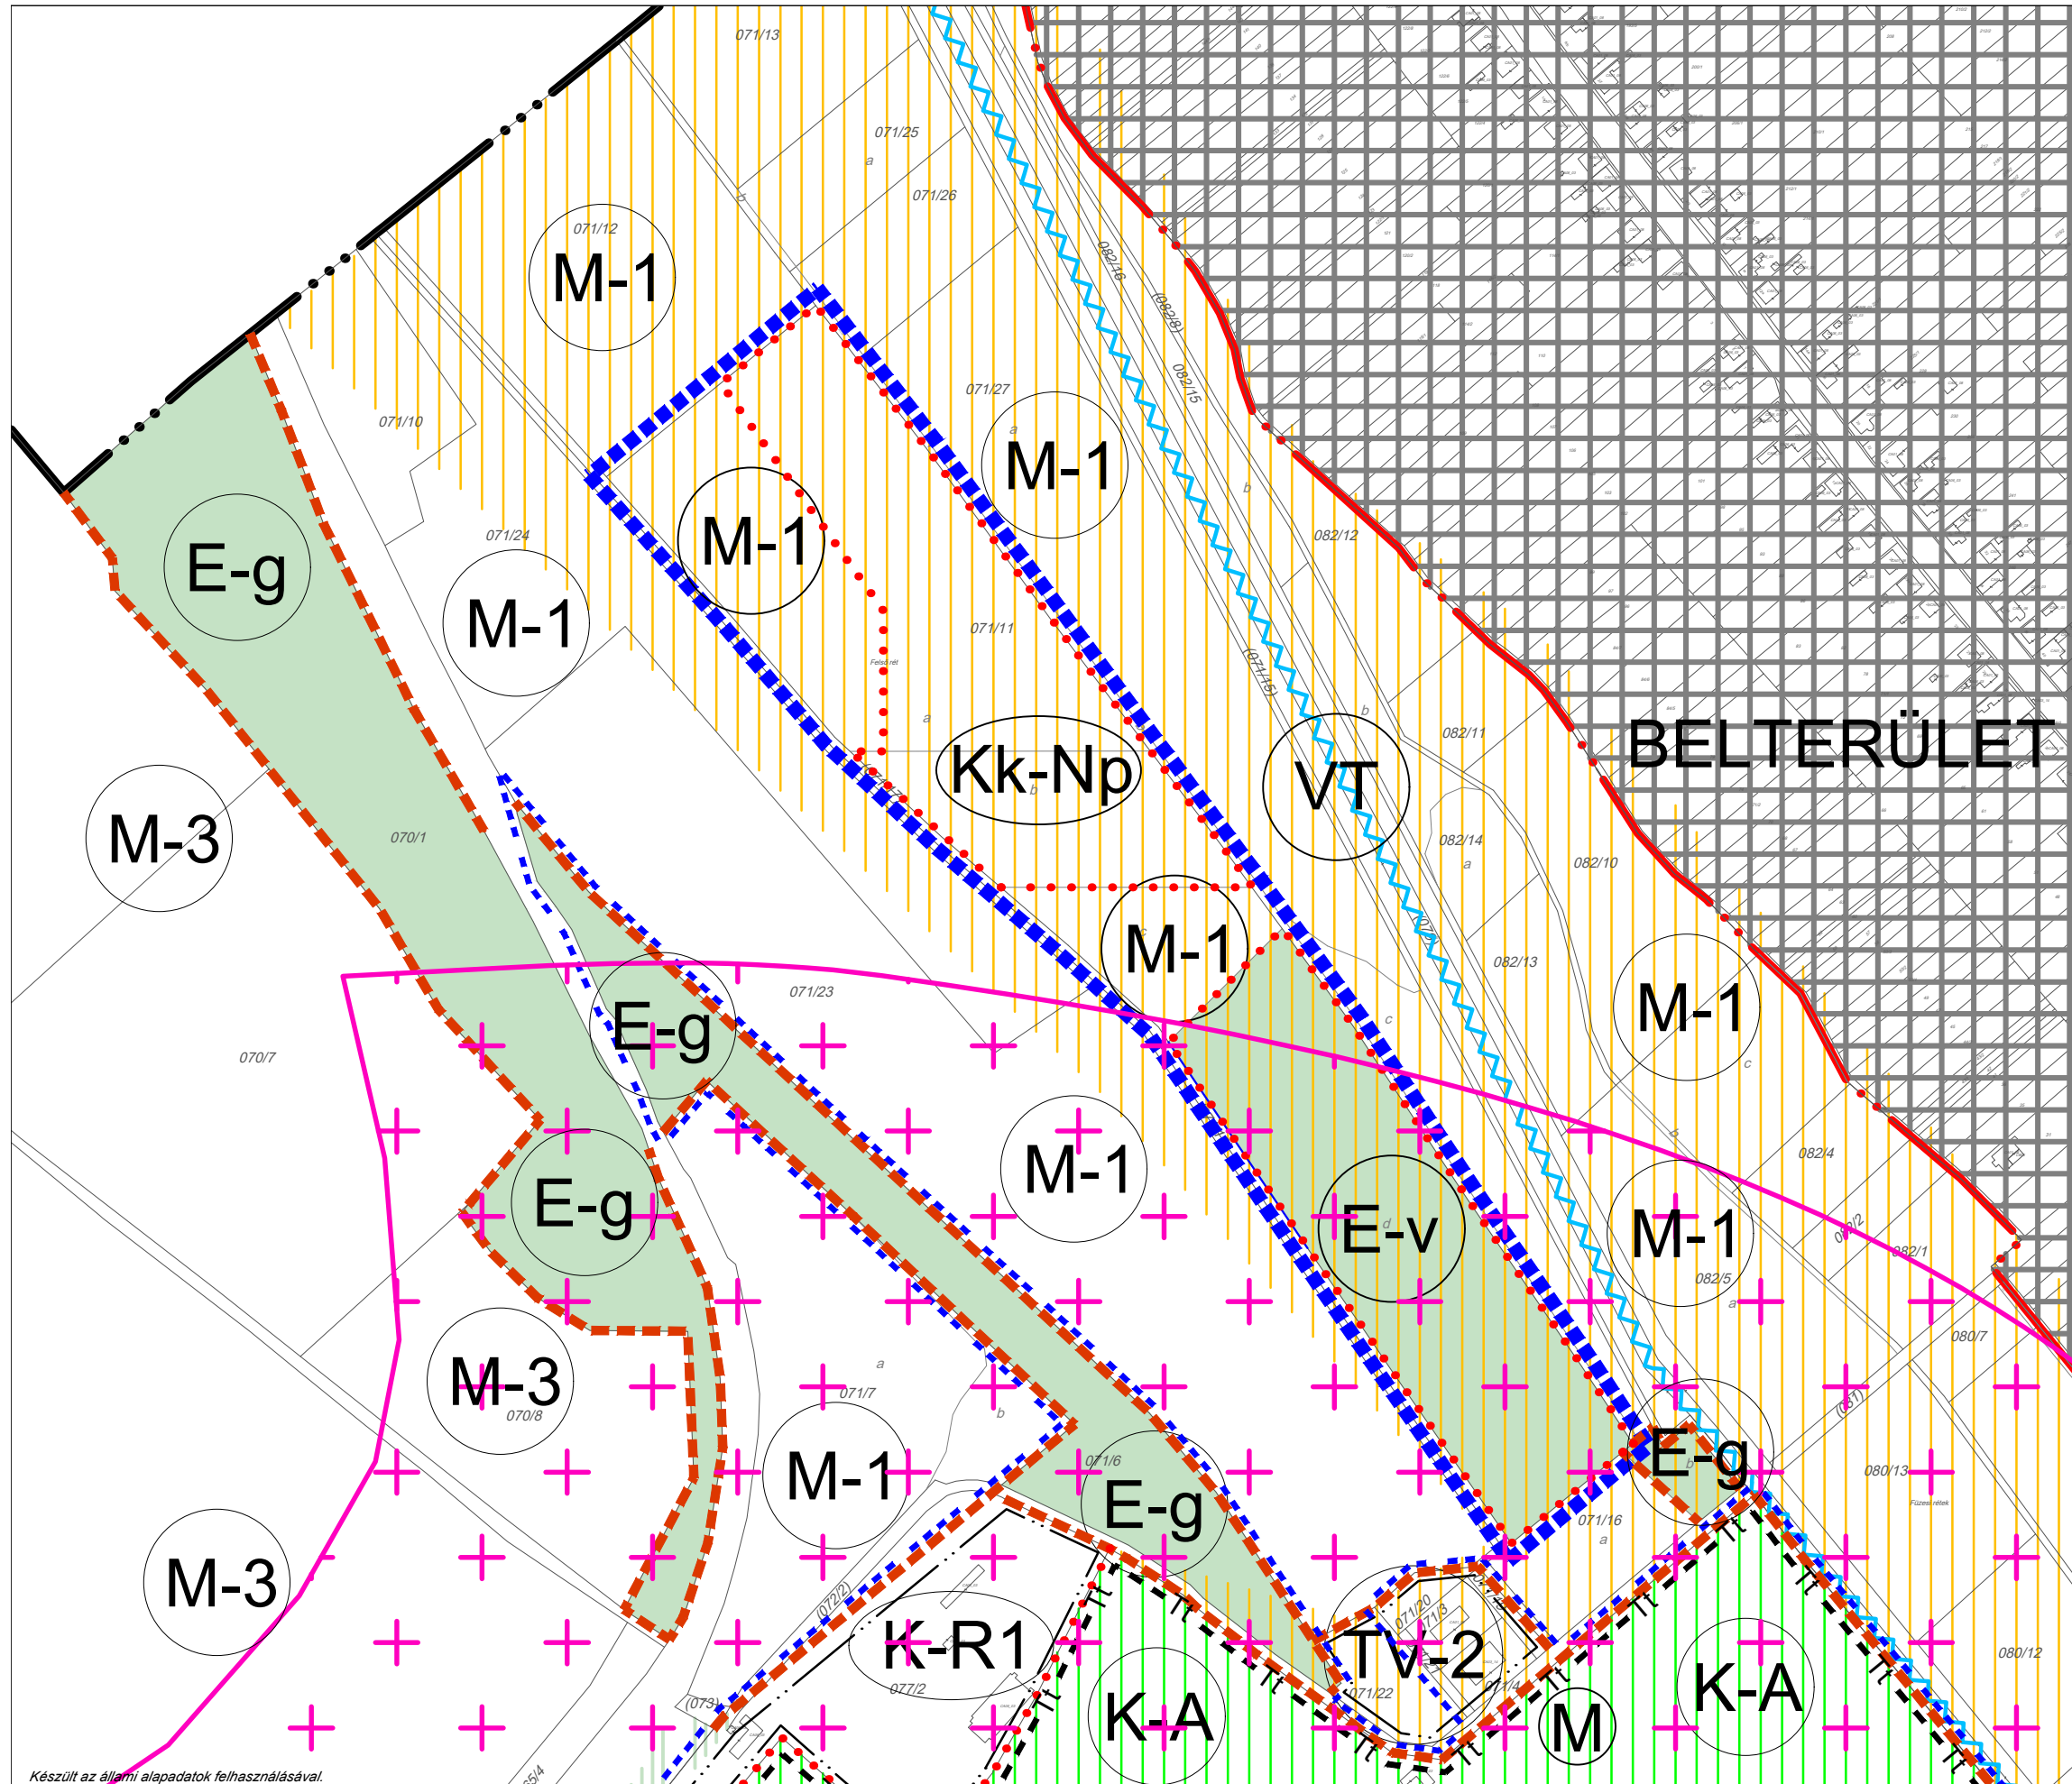

2. melléklet az ...../2019. (.....) önkormányzati rendelethez

Készült az állami alapadatok felhasználásával.  
 Megrendelő: **ALCSÚTDOBOZ KÖZSÉG ÖNKORMÁNYZATA**  
 8087 Alcsútdoboz, József Attila utca 5. tel.: (36-22) 594-070  
 honlap: www.alcsutdoboz.hu

Generál tervező: **PLANNER-T Kft.**  
 1016 Budapest, Naphegy utca 26.  
 tel: (36-1)-212-09-55; fax: (36-1) 201-46-92  
 e-mail: planner.t@upcmail.hu

Szakági tervező cég: **TÁJOLÓ-TERV KFT.**  
 1074 BUDAPEST, ROTTENBILLER U. 24.  
 e-mail: tajoloterv.kft@upcmail.hu

Felölös szakági tervező: **AUER JOLÁN**  
 TT/1, TK/1 01-5003  
**JACZENKÓ JUDIT**  
 TT/1, TK/1 01-5156

Tervező: **'SIGMOND KATALIN**  
 OKL. TÁJÉPÍTÉSZMÉRŐK

Dátum: 2019.augusztus  
 Méretarány: M= 1:4 000

Tervjel: **KSZT-mód**