


Alcsútdoboz


településrendezési eszközei
TELEPÜLÉSSZERKEZETI TERV
KIVONAT

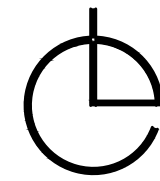

TSZT módosítással érintett terület

Jelmagyarázat

- közigazgatási terület határa
- belterület határ
- BEÉPÍTÉSRE SZÁNT TERÜLETEK**
- falusias lakóterület
- településközpont vegyes terület
- különleges területek
- rekreációs hasznosítású terület
- arborétum
- BEÉPÍTÉSRE NEM SZÁNT TERÜLETEK**
- mezőgazdasági területek
- védendő tájhasználatú mezőgazdasági terület
- általános mezőgazdasági terület
- erdőterület
- közlekedési területek
- országos főút
- vasút
- vízgazdálkodási terület
- különleges területek
- megújuló energia hasznosításának céljára szolgáló terület
- ÉRTÉKVÉDELEM**
- műemléki jelentőségű terület határa
- műemlék
- országos jelentőségű természetvédelmi terület határa
- országos ökológiai hálózat - magterület
- országos ökológiai hálózat - ökológiai folyosó
- Tájképvédelmi szempontból kiemelten kezelendő terület

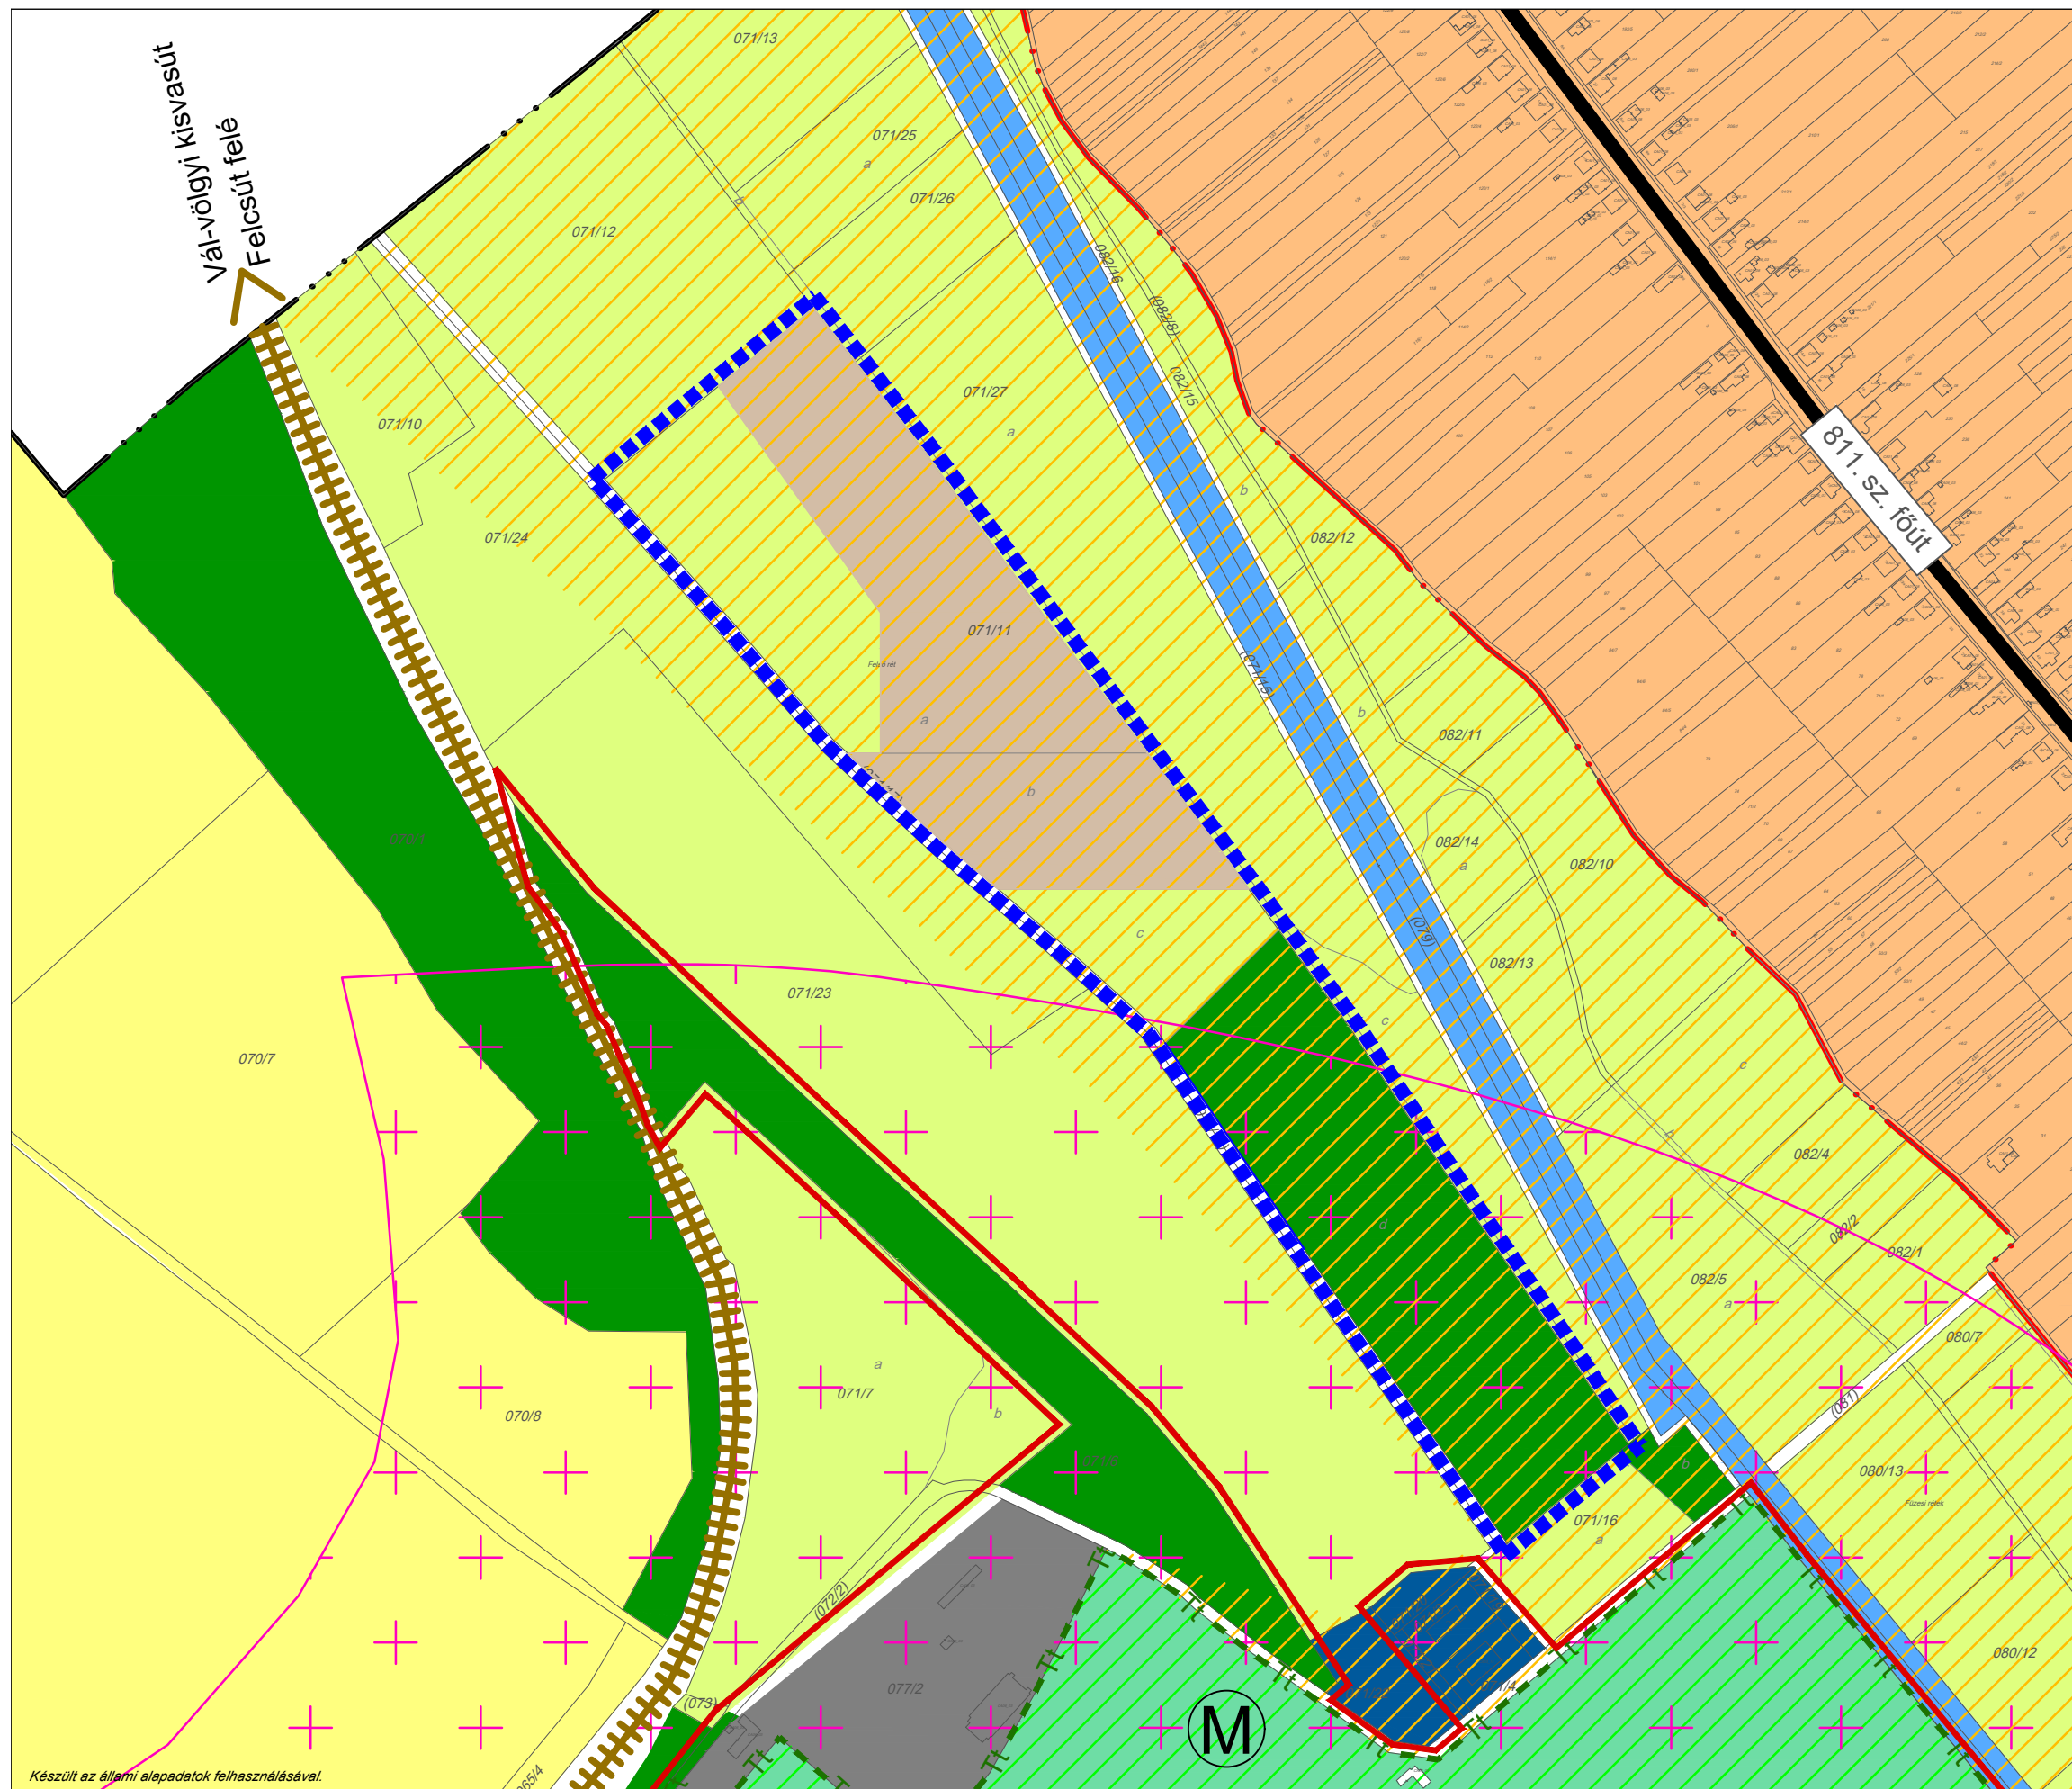

Készült az állami alapadatok felhasználásával.

Megrendelő:
ALCSÚTDOBOZ KÖZSÉG ÖNKORMÁNYZATA
8087 Alcsútdoboz, József Attila utca 5. tel.: (36-22) 594-070
honlap: www.alcsutdoboz.hu

Generál tervező:
PLANNER-T Kft.
1016 Budapest, Naphegy utca 26.
tel: (36-1)-212-09-55; fax: (36-1) 201-46-92
e-mail: planner.t@upcmail.hu

Szakági tervező cég:
TÁJOLÓ-TERV KFT.
1074 BUDAPEST, ROTTENBILLER U. 24.
e-mail: tajoloterv.kft@upcmail.hu

Felelős szakági tervező:
AUER JOLÁN
TT/1, TK/1 01-5003
Auer Jolán

Tervező:
JACZENKÓ JUDIT
TT/1, TK/1 01-5156
Jaczenkó Judit

Tervező:
'SIGMOND KATALIN
OKL. TAJÉPÍTÉSZMÉRNÖK

Dátum:
2019.augusztus

Méretarány:
M= 1:4 000

Tervjel:
TSZT-mód/1

1/1. melléklet az/2019. (.....) önkormányzati határozathoz