


Alcsútdoboz

településrendezési eszközei

TELEPÜLÉSSZERKEZETI TERV - BELTERÜLET - KIVONAT

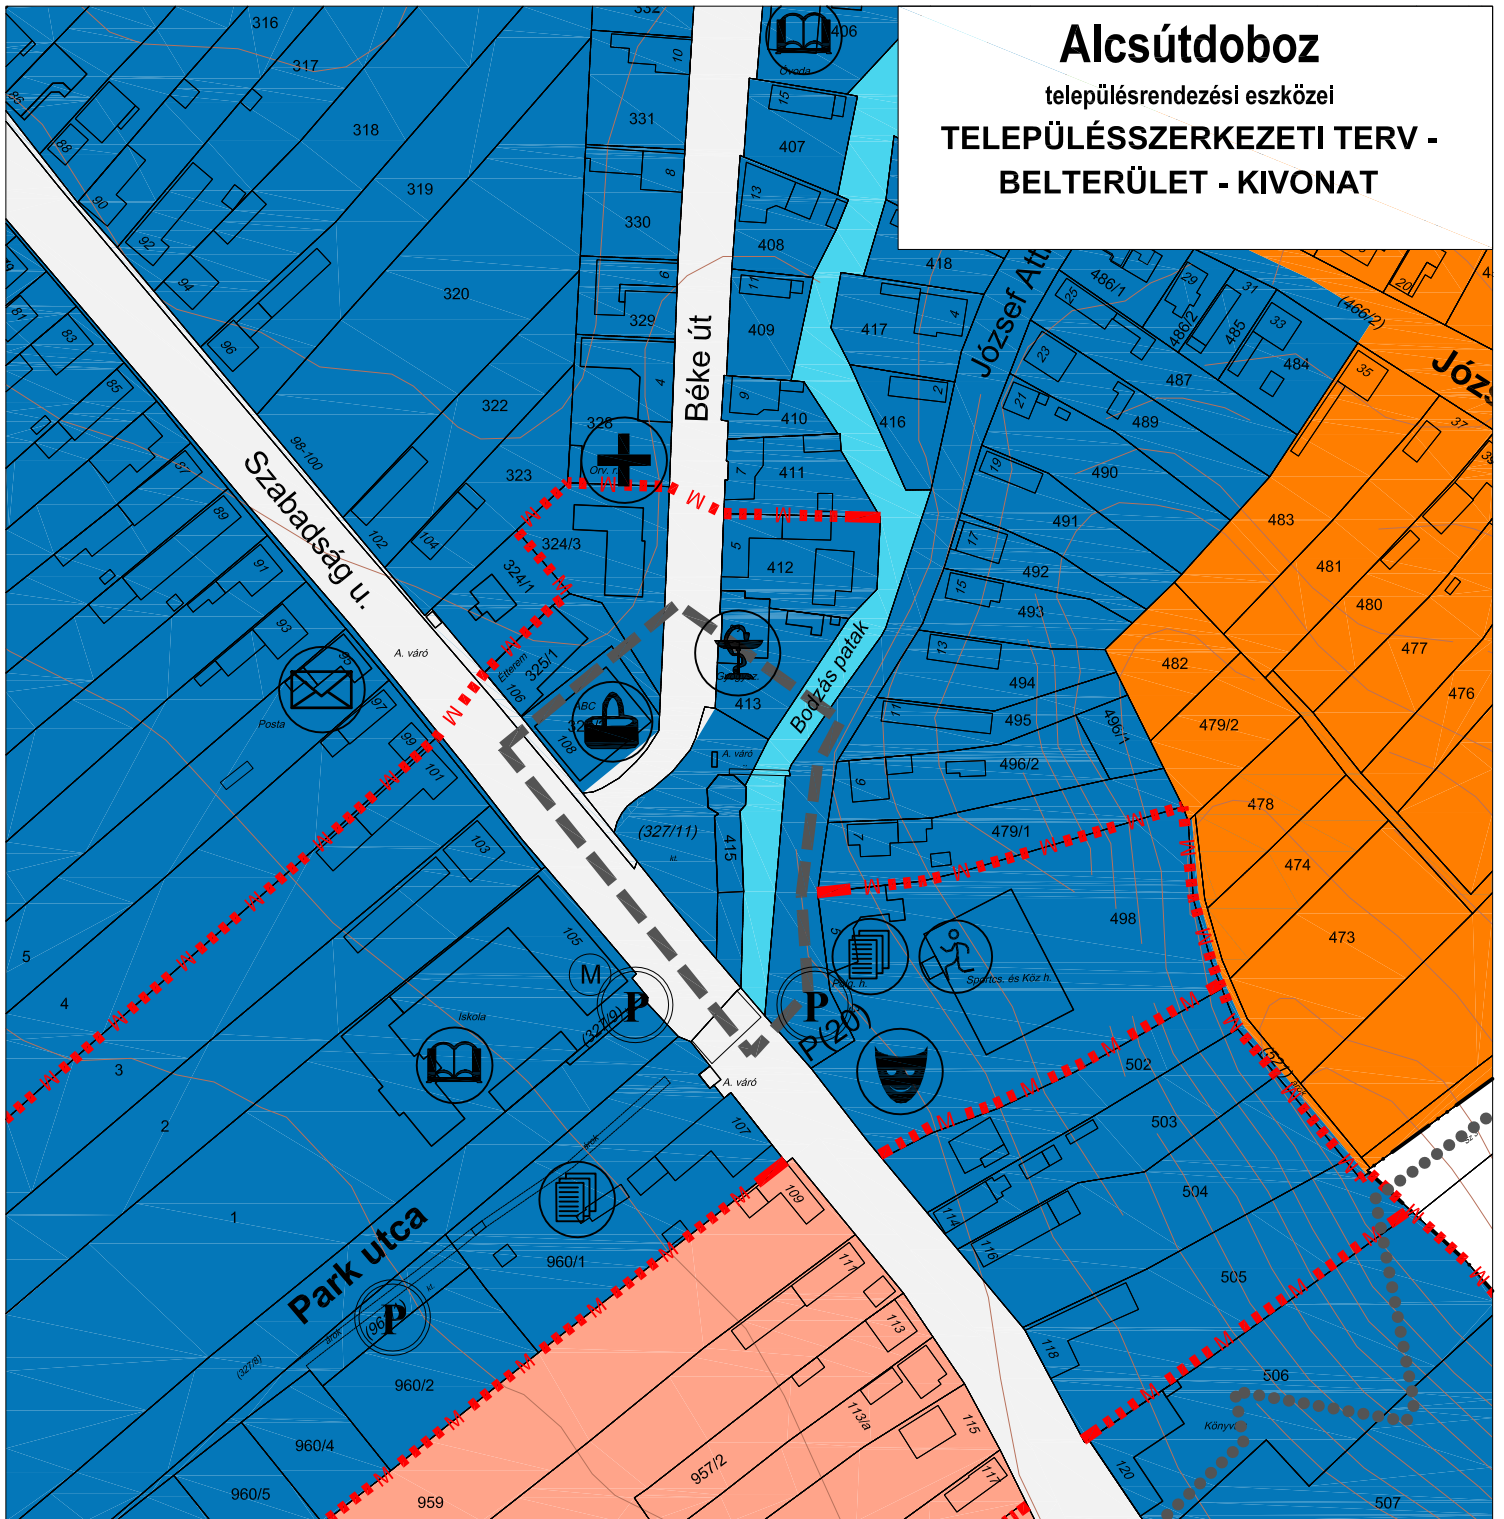

Jelmagyarázat



módosítással érintett terület

BEÉPÍTÉSRE SZÁNT TERÜLETEK



Lke kertvárosias lakóterület



Vt településközpont vegyes terület

MŰVI ÉRTÉKVÉDELLEM



műemléki környezet határa

1/2. melléklet az/2019. (.....) önkormányzati határozathoz

Készült az állami alapadatok felhasználásával.

 TELEPÜLÉSTERVEZÉSI KÉRESKEDÉLMI ÉS SZOLGÁLTATÓ KFT. H-1016 BUDAPEST, NAPHEGY U. 26.	Megrendelő:	Alcsútdoboz Község Önkormányzata	
	Munka megnevezése:	Településrendezési terv módosítása	Törzsszám: P.03/2019
	Munkarész megnevezése:	Településszerkezeti terv	Rajzszám: TSZT-mód
	Ógyszerző: Horváth Gergely	Felelős szakági tervező: Horváth Gergely	Tervező: Zétényi Zsófia Okl. építészmérnök