

1263-2018

**GEOSZFÉRA 74 BT.**

8088 Tabajd Dózsa Gy. u. 7.

Munka száma: 266/2018.

Csabdi

belterület

Adatszolgáltatás iktatószáma: 2/812/2018

**VÁLTOZÁSI VÁZRAJZ**

a 223, 224/4 helyrajzi számú földrészletek telekcsoport újraosztásáról

Méretarány: 1:2000

A telekrajzot a  
8000/3 / 5 / 2019 számú  
határozatomban foglaltak szerint  
engedélyeztem. Az engedély a  
hozzá tartozó változási vázrajzzal  
együtt a határozat jogerőre  
emelkedésétől számított  
évvégéig hatályos.


A mai napon végleges.

Bicske, 20

2019 FEBR 12



*[Handwritten signature]*

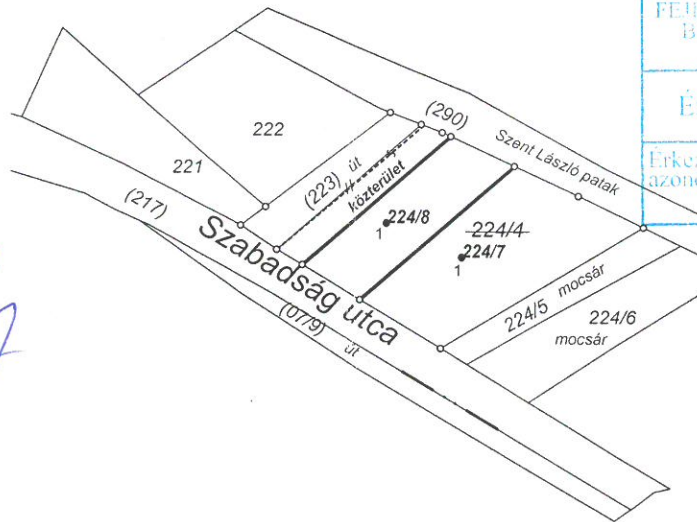

FEJÉR MEGYEI KORMÁNYHIVATAL Bicskei Járási Hivatala Földhivatali Osztály	
Érke.: 2019 MÁRC 13.	
Erkeztetési azonosító:	Mellé:
31545	

Címkoordináták 224/7 hrsz		
Psz	Y	X
1	616314	242539

Címkoordináták 224/8 hrsz		
Psz	Y	X
1	616294	242548

Változás előtt						Változás után							Megjegyzés
Hrsz	Alrészlet		min.o.	Terület ha. m <sup>2</sup>	AK	Hrsz	Alrészlet		min.o.	Terület ha. m <sup>2</sup>	AK	Szolgalmi és egyéb jogok	
	jel	műv. ága					jel	műv. ága					
1	2	3	4	5	6	7	8	9	10	11	12	13	14
223	-	kivett, közterület	-	0.0494	0.00	223	-	kivett, út és közterület	-	0.0881	0.00	-	-
224/4	-	kivett, beépítetlen terület	-	0.2966	0.00	224/7	-	kivett, beépítetlen terület	-	0.1674	0.00	-	-
						224/8	-	kivett, beépítetlen terület	-	0.0905	0.00	-	-
Összesen:				0.3460	0.00					0.3460	0.00		

A vázrajz méretek levételére nem alkalmas.

A telekcsoport újraosztás akaratainknak megfelelően történt:

*[Handwritten signature]*



Tabajd, 2018. december 6.

Készítő: *[Handwritten signature]*

Acsai Imre

földmérő ig. száma: 3752

**GEOSZFÉRA 74 BT.**

8088 Tabajd, Dózsa Gy. u. 7.

Adószám: 21468672-2-07

Minőséget tanúsító: *[Handwritten signature]*

Acsai Imre

Ing.rend.min.száma: 1711/2001

geod.terv.min.száma: GD/07-1070

A helyrajzi számozás és a területszámítás helyes. Ez a záradék a kelteztől számított évvégéig hatályos.

Bicske, 2018. .... hó ..... nap

P.H.

Záradékoló: *[Handwritten signature]*

Ing.rend.min.száma: 1616/2001