
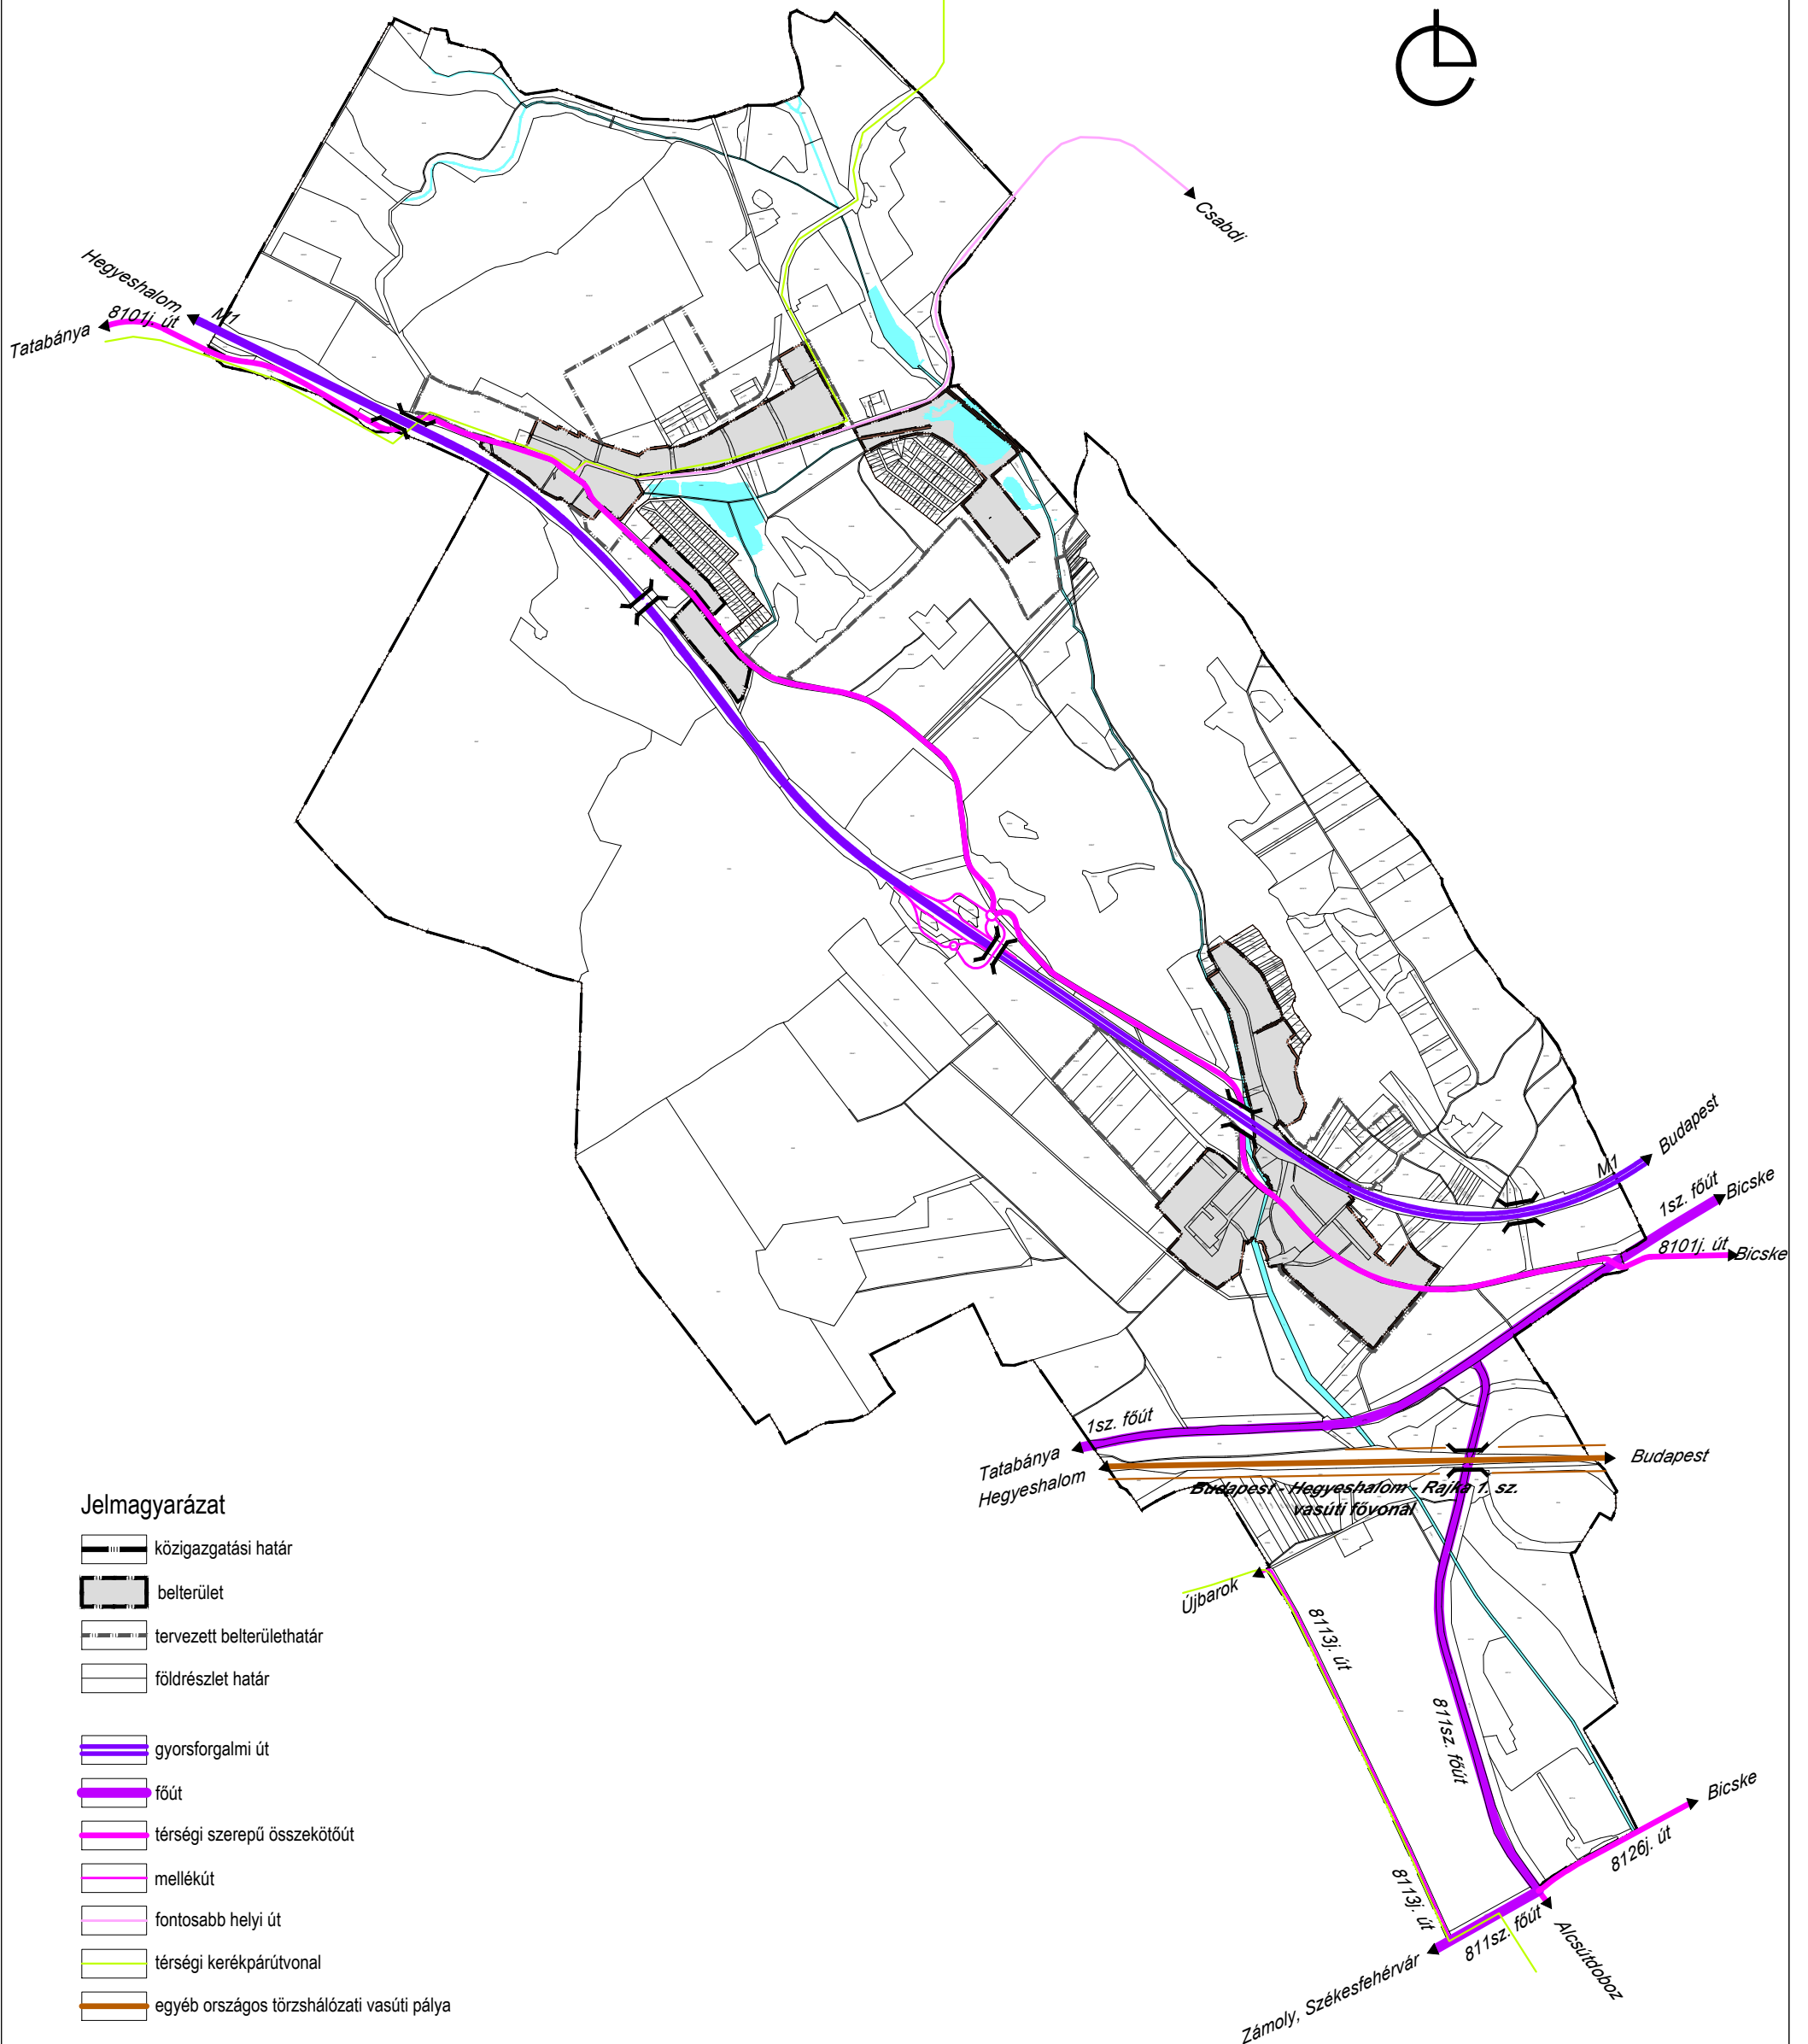


# Óbarok

## község településrendezési eszközei

### ALÁTÁMASZTÓ JAVASLATOK

Közlekedés

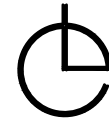

#### Jelmagyarázat

- közigazgatási határ
- belterület
- tervezett belterülethatár
- földrészlet határ
- gyorsforgalmi út
- főút
- térségi szerepű összekötőút
- mellékút
- fontosabb helyi út
- térségi kerékpárútvonal
- egyéb országos törzshálózati vasúti pálya

Készült az állami alapadatok felhasználásával.

<p>Megrendelő: <b>ÓBAROK TELEPÜLÉS ÖNKORMÁNYZATA</b> 2063 Óbarok, Iskola u. 3. tel.: (36-22) 704 147 honlap: www.obarok.hu</p>	<p>Generál tervező: <b>PLANNER-T Kft.</b> 1016 Budapest, Naphegy utca 26. tel: (36-1)-212-09-55; fax: (36-1) 201-46-92 e-mail: planner.t@outlook.hu</p>	<p>Szakági tervező cég: <b>Heckenast &amp; Heckenast Bt.</b> 1146 Budapest, Erzsébet királyné útja 2/A.</p>	
<p>Felelős szakági tervező: Heckenast Judit TRk-T 01-5295</p>	<p>Tervező: Heckenast Judit TRk-T 01-5295</p>	<p>Dátum: 2022.január</p> <p>Méretarány: M= 1:25 000</p>	<p>Tervjel: <b>KÖ-1</b></p>