



Óbarok

új településrendezési eszközök
MEGALAPOZÓ VIZSGÁLATOK
 Környezetvédelem,
 korlátozással érintett területek

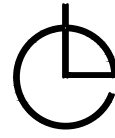

Bicske II. (Nagyegyházi Bányászati) - szén, bauxit

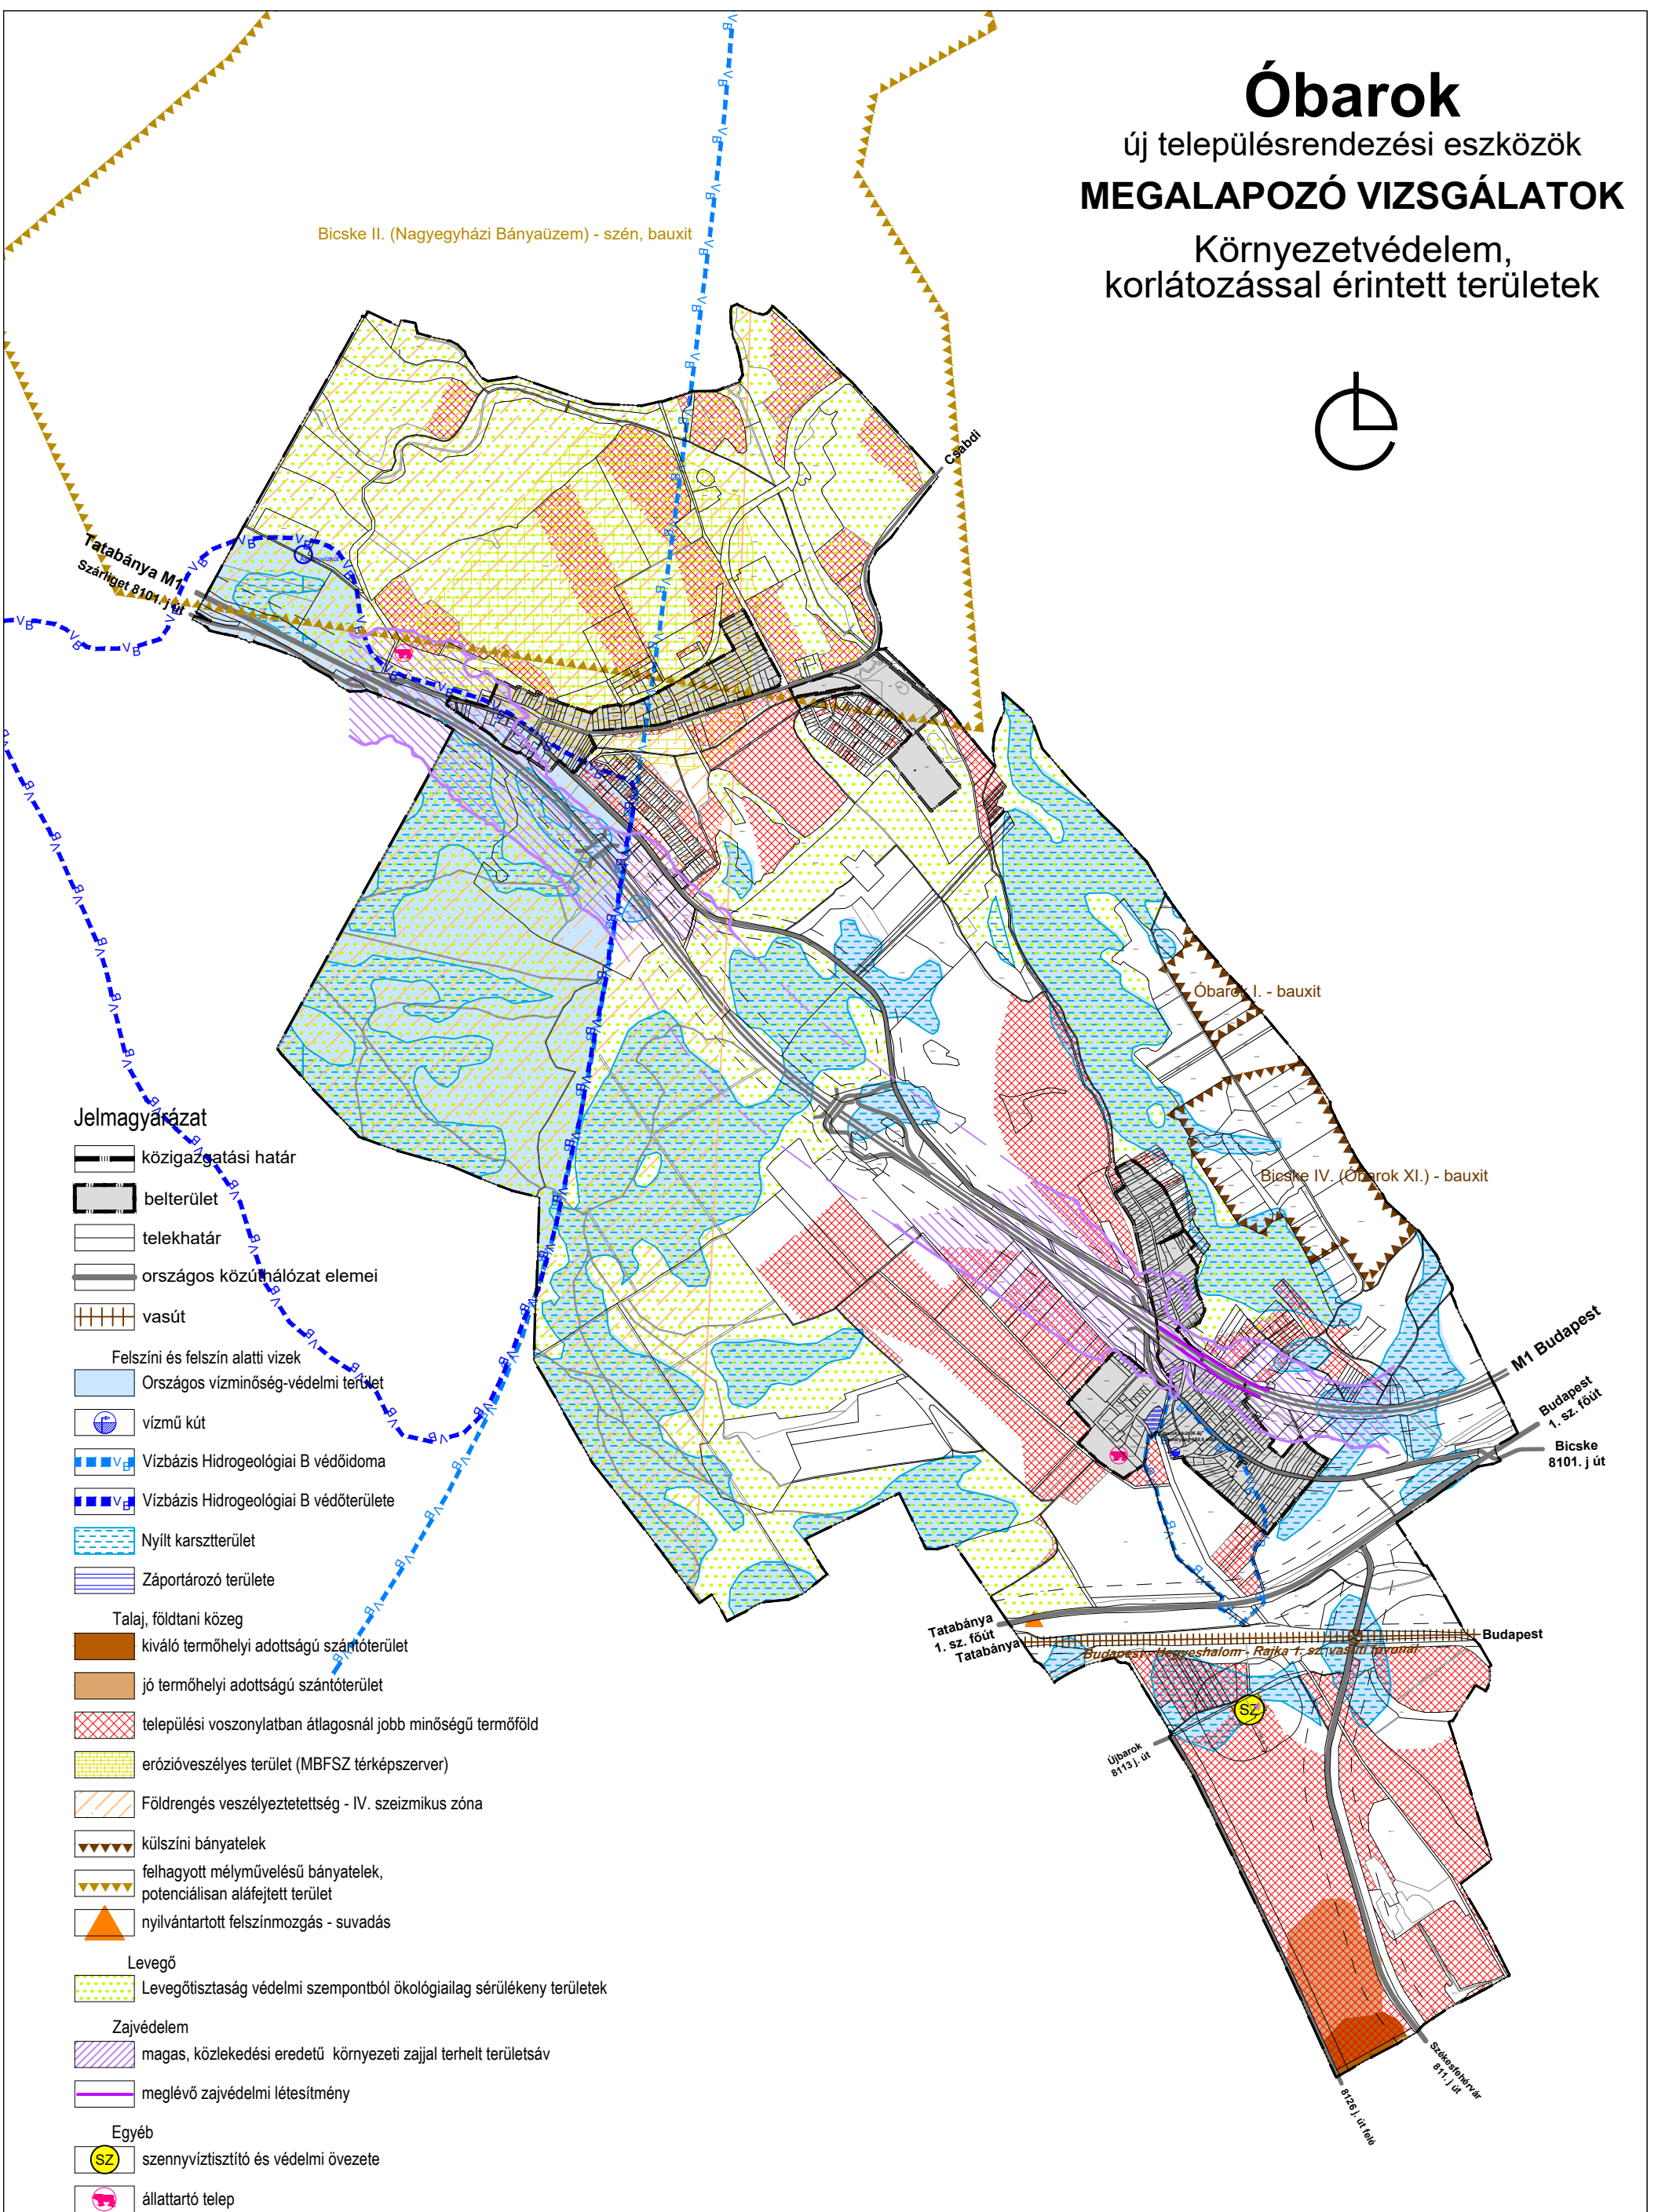

Jelmagyarázat

- közigazgatási határ
- belterület
- telekhatár
- országos közut/hálózat elemei
- vasút
- Felszíni és felszín alatti vizek**
- Országos vízminőség-védelmi terület
- vízmű kút
- Vízbázis Hidrogeológiai B védőidoma
- Vízbázis Hidrogeológiai B védőterülete
- Nyílt karszterület
- Záportározó területe
- Talaj, földtani közeg**
- kiváló termőhelyi adottságú szántóterület
- jó termőhelyi adottságú szántóterület
- települési viszonylatban átlagosnál jobb minőségű termőföld
- erózióveszélyes terület (MBFSZ térképszerző)
- Földrengés veszélyeztetettség - IV. szeizmikus zóna
- külszíni bányatelek
- felhagyott mélyművelésű bányatelek, potenciálisan aláfejtett terület
- nyilvántartott felszínmozgás - suvadás
- Levegő**
- Levegőtisztaság védelmi szempontból ökológiailag sérülékeny területek
- Zajvédelem**
- magas, közlekedési eredetű környezeti zajjal terhelt területsáv
- meglévő zajvédelmi létesítmény
- Egyéb**
- szennyvíztisztító és védelmi övezete
- állattartó telep

Készült az állami alapadatok felhasználásával.

Megrendelő: ÓBAROK TELEPÜLÉS ÖNKORMÁNYZATA 2063 Óbarok, Iskola u. 3. tel.: (36-22) 704 147 honlap: www.obarok.hu	Generál tervező: PLANNER-T Kft. 1016 Budapest, Naphegy utca 26. tel: (36-1)-212-09-55; fax: (36-1) 201-46-92 e-mail: planner.t@outlook.hu	Szakági tervező cég: TÁJOLÓ-TERV KFT. 1074 BUDAPEST, ROTTENBILLER U. 24. e-mail: tajoloterv@gmail.com
Felelős szakági tervező: AUER JOLÁN TT/1, TK/1 01-5003	Tervező: SIGMOND KATALIN OKL. TÁJÉPÍTÉSZMÉRNÖK	Dátum: 2021. május
		Méretarány: M= 1:25 000
		Tervjel: KV-V1

