
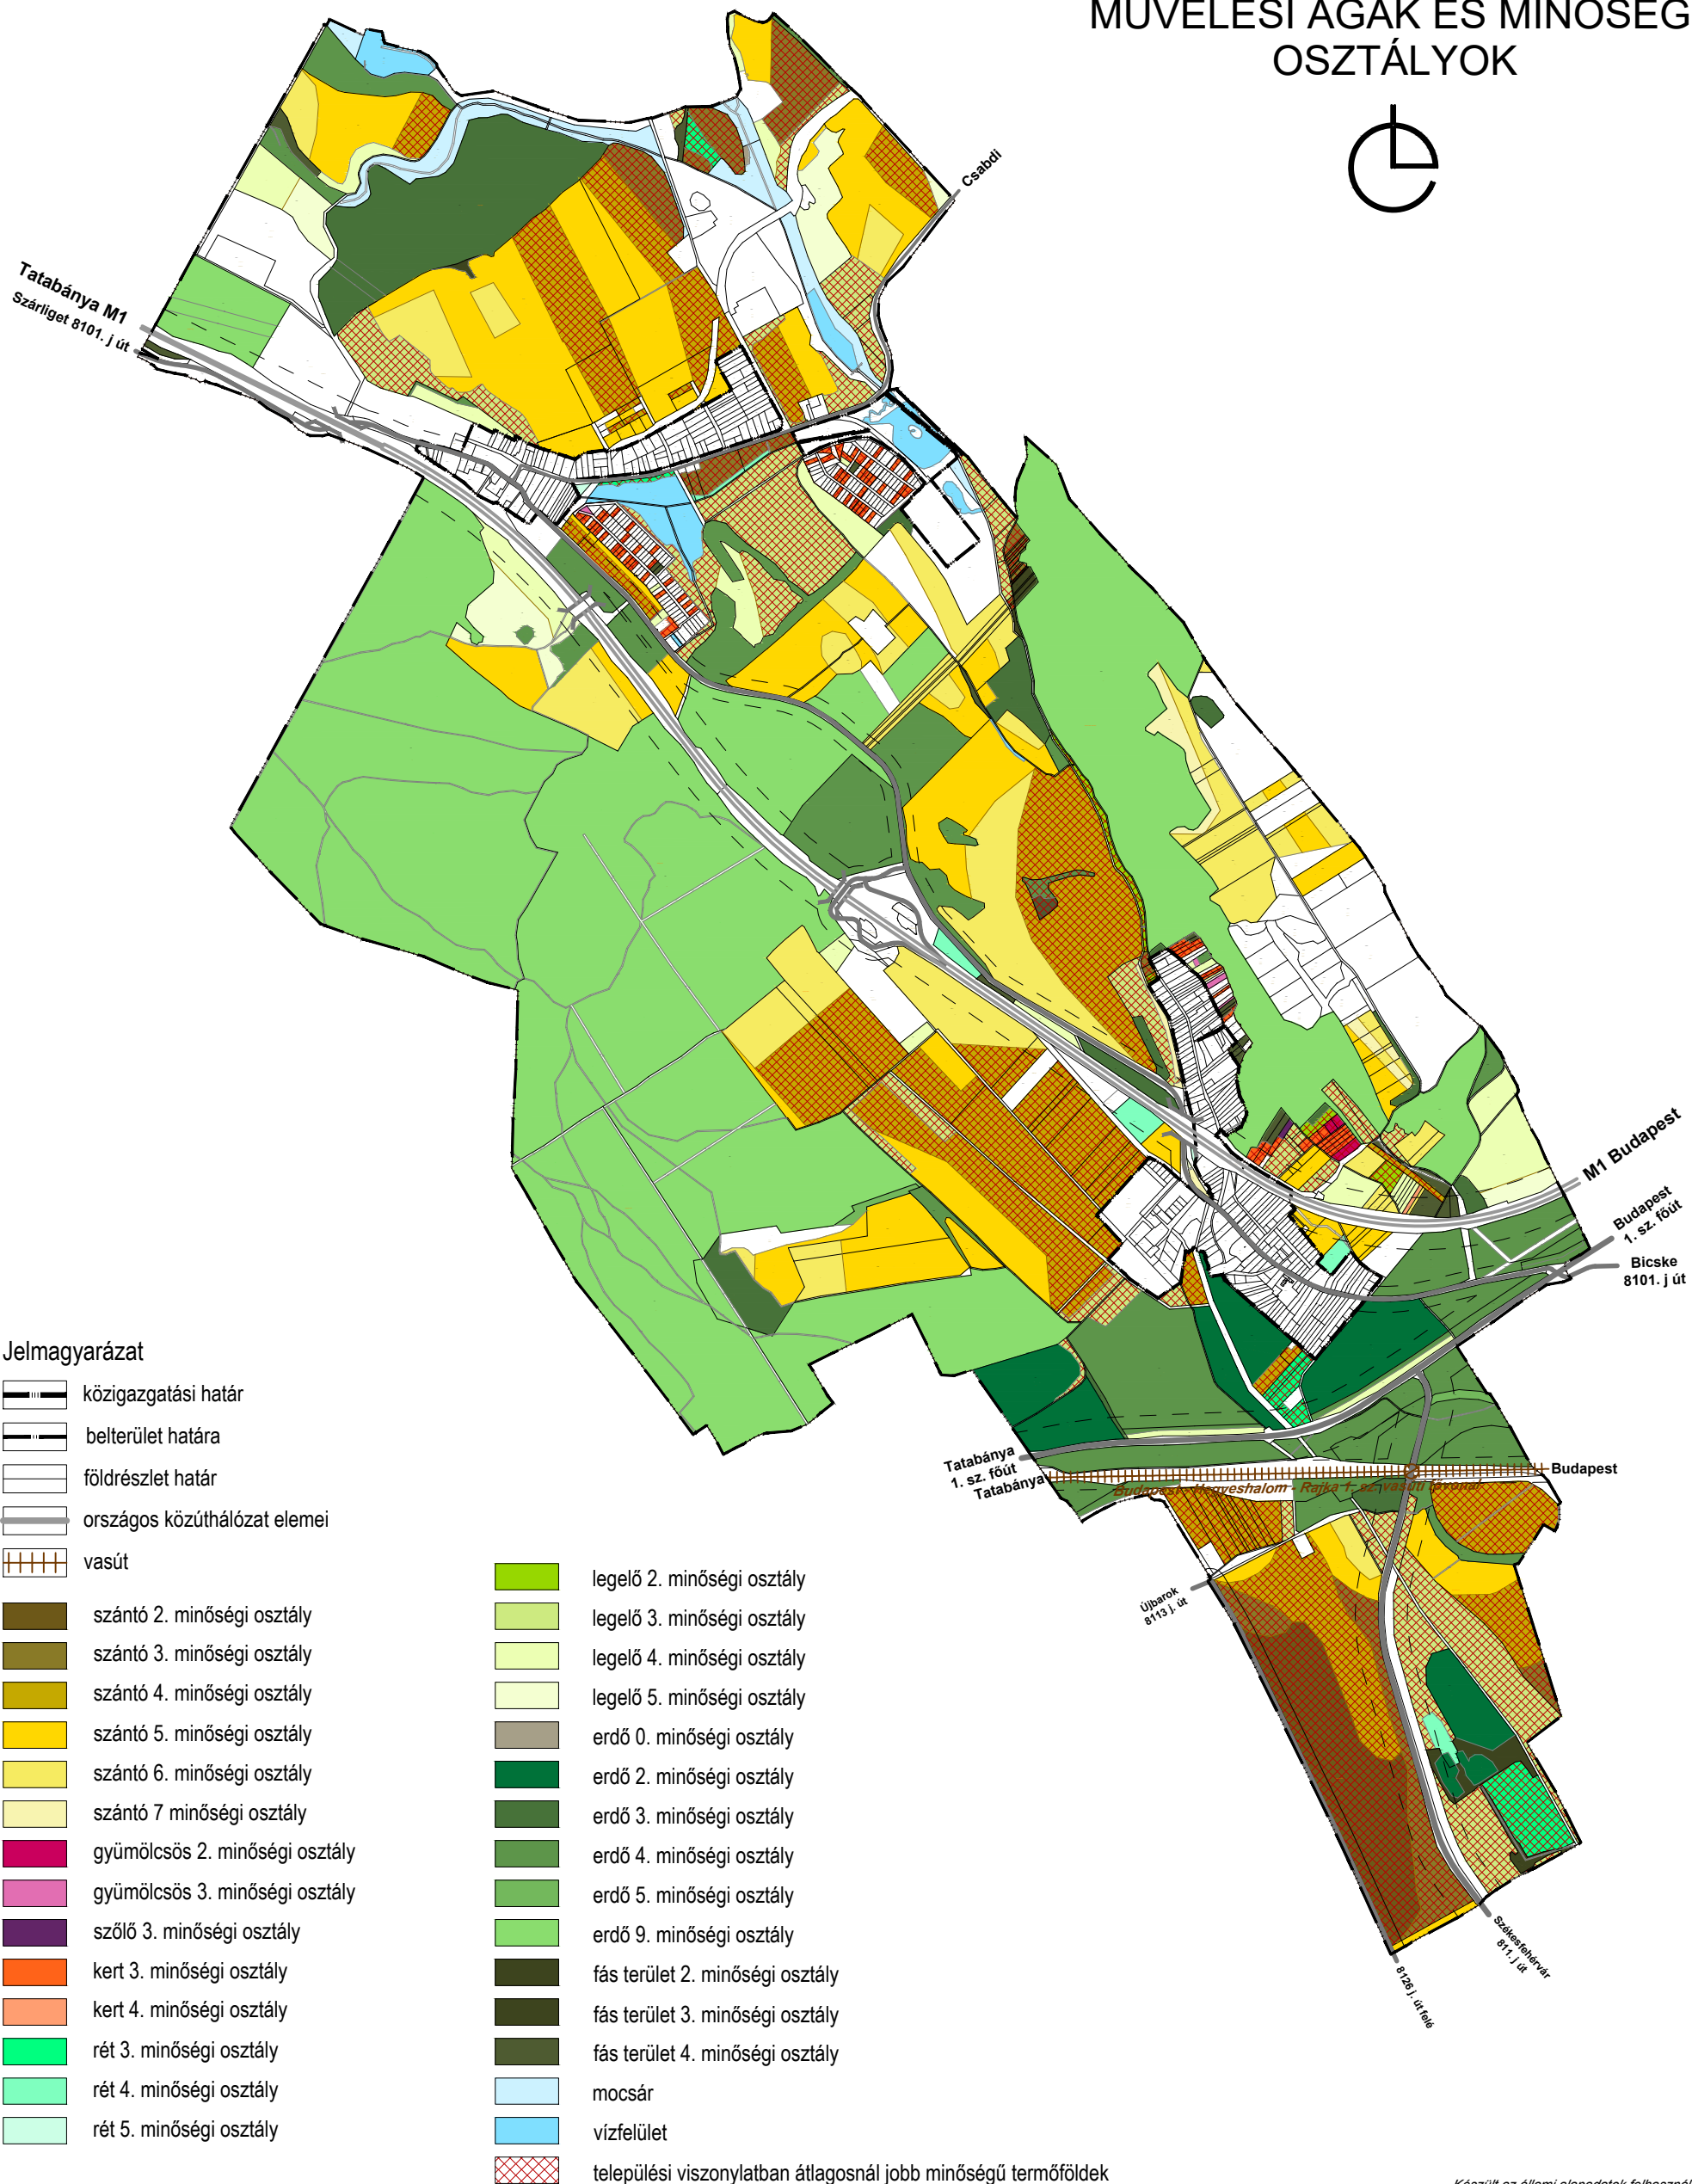


# Óbarok

## új településrendezési eszközök MEGALAPOZÓ VIZSGÁLATOK MŰVELÉSI ÁGAK ÉS MINŐSÉGI OSZTÁLYOK

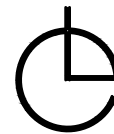

### Jelmagyarázat

- közigazgatási határ
- belterület határa
- földrészlet határ
- országos közúthálózat elemei
- vasút

- szántó 2. minőségi osztály
- szántó 3. minőségi osztály
- szántó 4. minőségi osztály
- szántó 5. minőségi osztály
- szántó 6. minőségi osztály
- szántó 7. minőségi osztály
- gyümölcsös 2. minőségi osztály
- gyümölcsös 3. minőségi osztály
- szőlő 3. minőségi osztály
- kert 3. minőségi osztály
- kert 4. minőségi osztály
- rét 3. minőségi osztály
- rét 4. minőségi osztály
- rét 5. minőségi osztály

- legelő 2. minőségi osztály
- legelő 3. minőségi osztály
- legelő 4. minőségi osztály
- legelő 5. minőségi osztály
- erdő 0. minőségi osztály
- erdő 2. minőségi osztály
- erdő 3. minőségi osztály
- erdő 4. minőségi osztály
- erdő 5. minőségi osztály
- erdő 9. minőségi osztály
- fás terület 2. minőségi osztály
- fás terület 3. minőségi osztály
- fás terület 4. minőségi osztály
- mocsár
- vízfelület
- települési viszonylatban átlagosnál jobb minőségű termőföldek

Készült az állami alapadatok felhasználásával.

Megrendelő:  
**ÓBAROK TELEPÜLÉS ÖNKORMÁNYZATA**  
2063 Óbarok, Iskola u. 3. tel.: (36-22) 704 147  
honlap: www.obarok.hu

Generál tervező:  
**PLANNER-T Kft.**  
1016 Budapest, Naphegy utca 26.  
tel: (36-1)-212-09-55; fax: (36-1) 201-46-92  
e-mail: planner.t@outlook.hu



Szakági tervező cég:  
**TÁJOLÓ-TERV KFT.**  
1074 BUDAPEST, ROTTENBILLER U. 24.  
e-mail: tajoloterv@gmail.com



Felelős szakági tervező:  
**AUER JOLÁN**  
TT/1, TK/1 01-5003

**JACZENKÓ JUDIT**  
TT/1, TK/1 01-5156

*Jaczenko Judit*

Tervező:  
**'SIGMOND KATALIN** OKL. TÁJÉPÍTÉSZMÉRNÖK

Dátum:  
2021. május

Méretarány:  
M= 1:25 000

Tervjel:  
**KV-V2**