
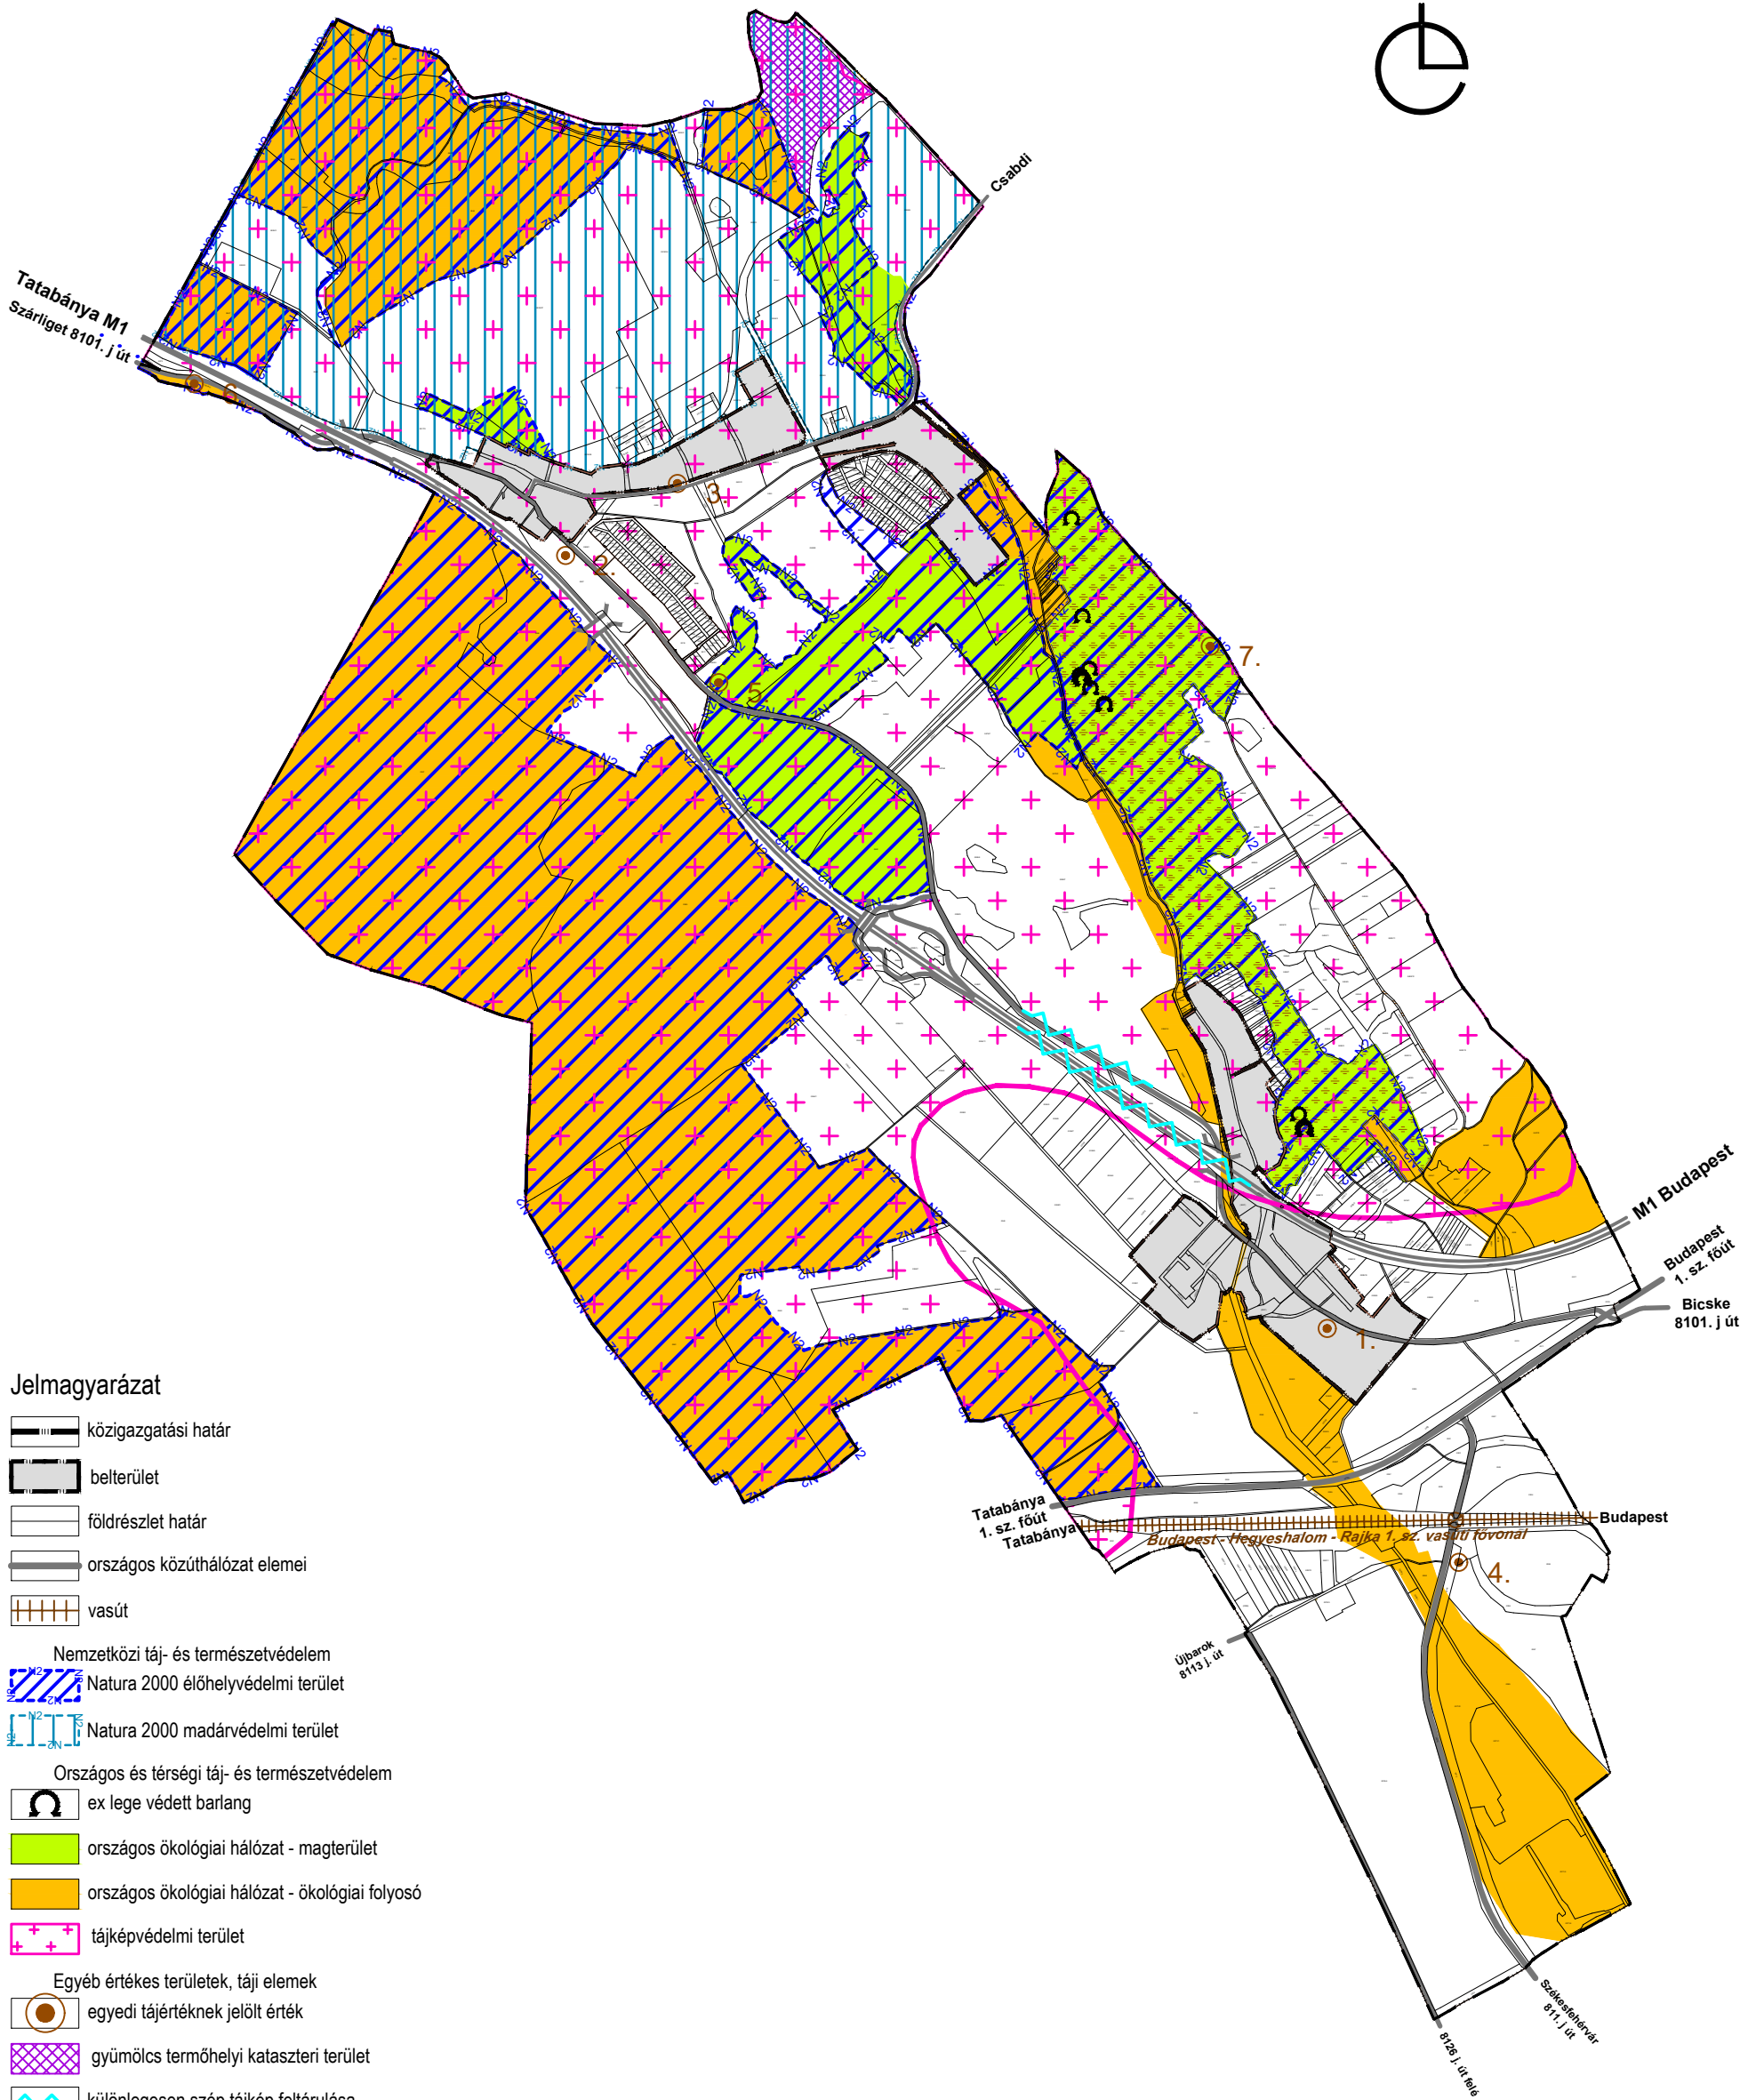


Óbarok

új településrendezési eszközök
MEGALAPOZÓ VIZSGÁLATOK
Táji-, természeti értékek

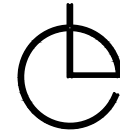

Jelmagyarázat

- közigazgatási határ
- belterület
- földrészlet határ
- országos közúthálózat elemei
- vasút
- Nemzetközi táj- és természetvédelem
 - Natura 2000 élőhelyvédelmi terület
 - Natura 2000 madárvédelmi terület
- Országos és térségi táj- és természetvédelem
 - ex lege védett barlang
 - országos ökológiai hálózat - magterület
 - országos ökológiai hálózat - ökológiai folyosó
 - tájképvédelmi terület
- Egyéb értékes területek, táji elemek
 - egyedi tájértéknek jelölt érték
 - gyümölcs termőhelyi kataszteri terület
 - különlegesen szép tájkép feltárulása

Készült az állami alapadatok felhasználásával.

Megrendelő: **ÓBAROK TELEPÜLÉS ÖNKORMÁNYZATA**
2063 Óbarok, Iskola u. 3. tel.: (36-22) 704 147
honlap: www.obarok.hu

Generál tervező: **PLANNER-T Kft.**
1016 Budapest, Naphegy utca 26.
tel: (36-1)-212-09-55; fax: (36-1) 201-46-92
e-mail: planner.t@outlook.hu

Szakági tervező cég: **TÁJOLÓ-TERV KFT.**
1074 BUDAPEST, ROTTENBILLER U. 24.
e-mail: tajoloterv@gmail.com

Felelős szakági tervező:

AUER JOLÁN
TT/1, TK/1 01-5003

JACZENKÓ JUDIT
TT/1, TK/1 01-5156

Tervező: **SIGMOND KATALIN**
OKL. TÁJÉPÍTÉSZMÉRNÖK

Dátum: 2021. május

Méretarány: M= 1:25 000

Tervjel: **TK-V1**

