
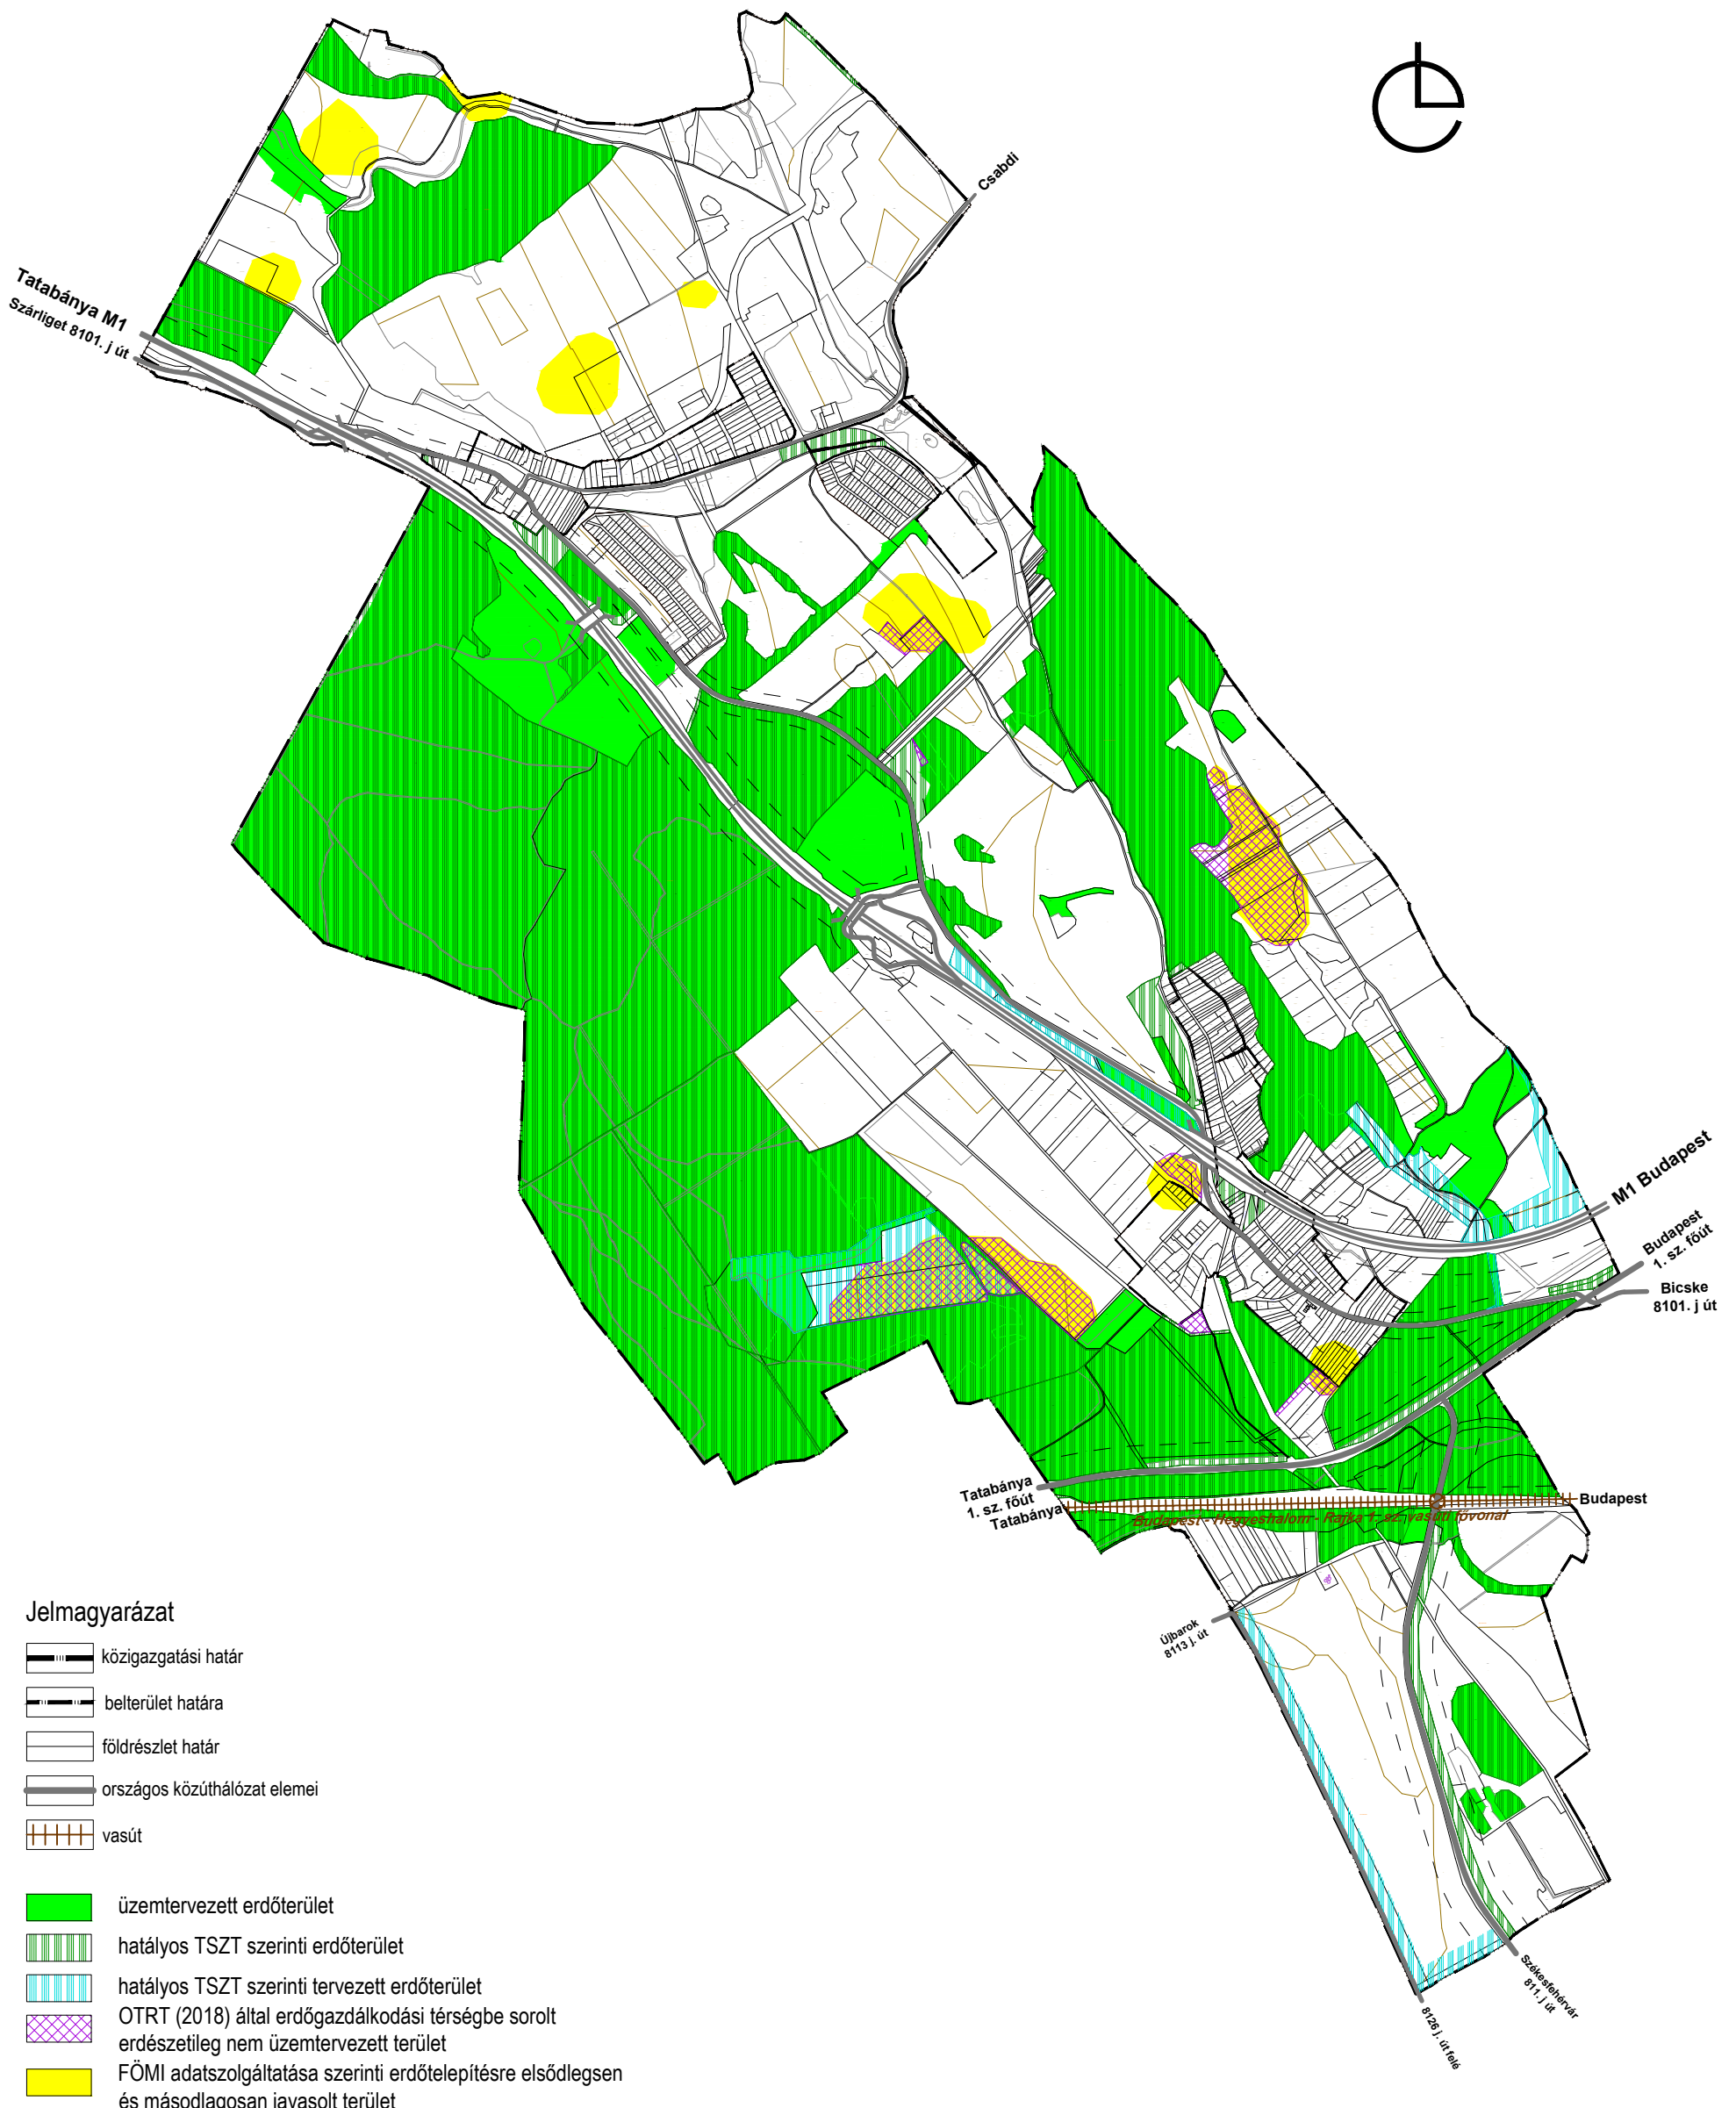


Óbarok

új településrendezési eszközök
MEGALAPOZÓ VIZSGÁLATOK
 Erdőterületek vizsgálata

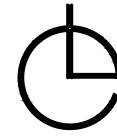

Készült az állami alapadatok felhasználásával.

Megrendelő: ÓBAROK TELEPÜLÉS ÖNKORMÁNYZATA 2063 Óbarok, Iskola u. 3. tel.: (36-22) 704 147 honlap: www.obarok.hu	Generál tervező: PLANNER-T Kft. 1016 Budapest, Naphegy utca 26. tel: (36-1)-212-09-55; fax: (36-1) 201-46-92 e-mail: planner.t@outlook.hu	Szakági tervező cég: TÁJOLÓ-TERV KFT. 1074 BUDAPEST, ROTTENBILLER U. 24. e-mail: tajoloterv@gmail.com			
Felelős szakági tervező: AUER JOLÁN TT/1, TK/1 01-5003	JACZENKÓ JUDIT TT/1, TK/1 01-5156	Tervező: SIGMOND KATALIN OKL. TAJÉPÍTÉSZMÉRNÖK		Dátum: 2021. május	Méretarány: M= 1:25 000