



ÓBAROK KÖZSÉG
Területhasználati vizsgálat
m = 1 : 10 000

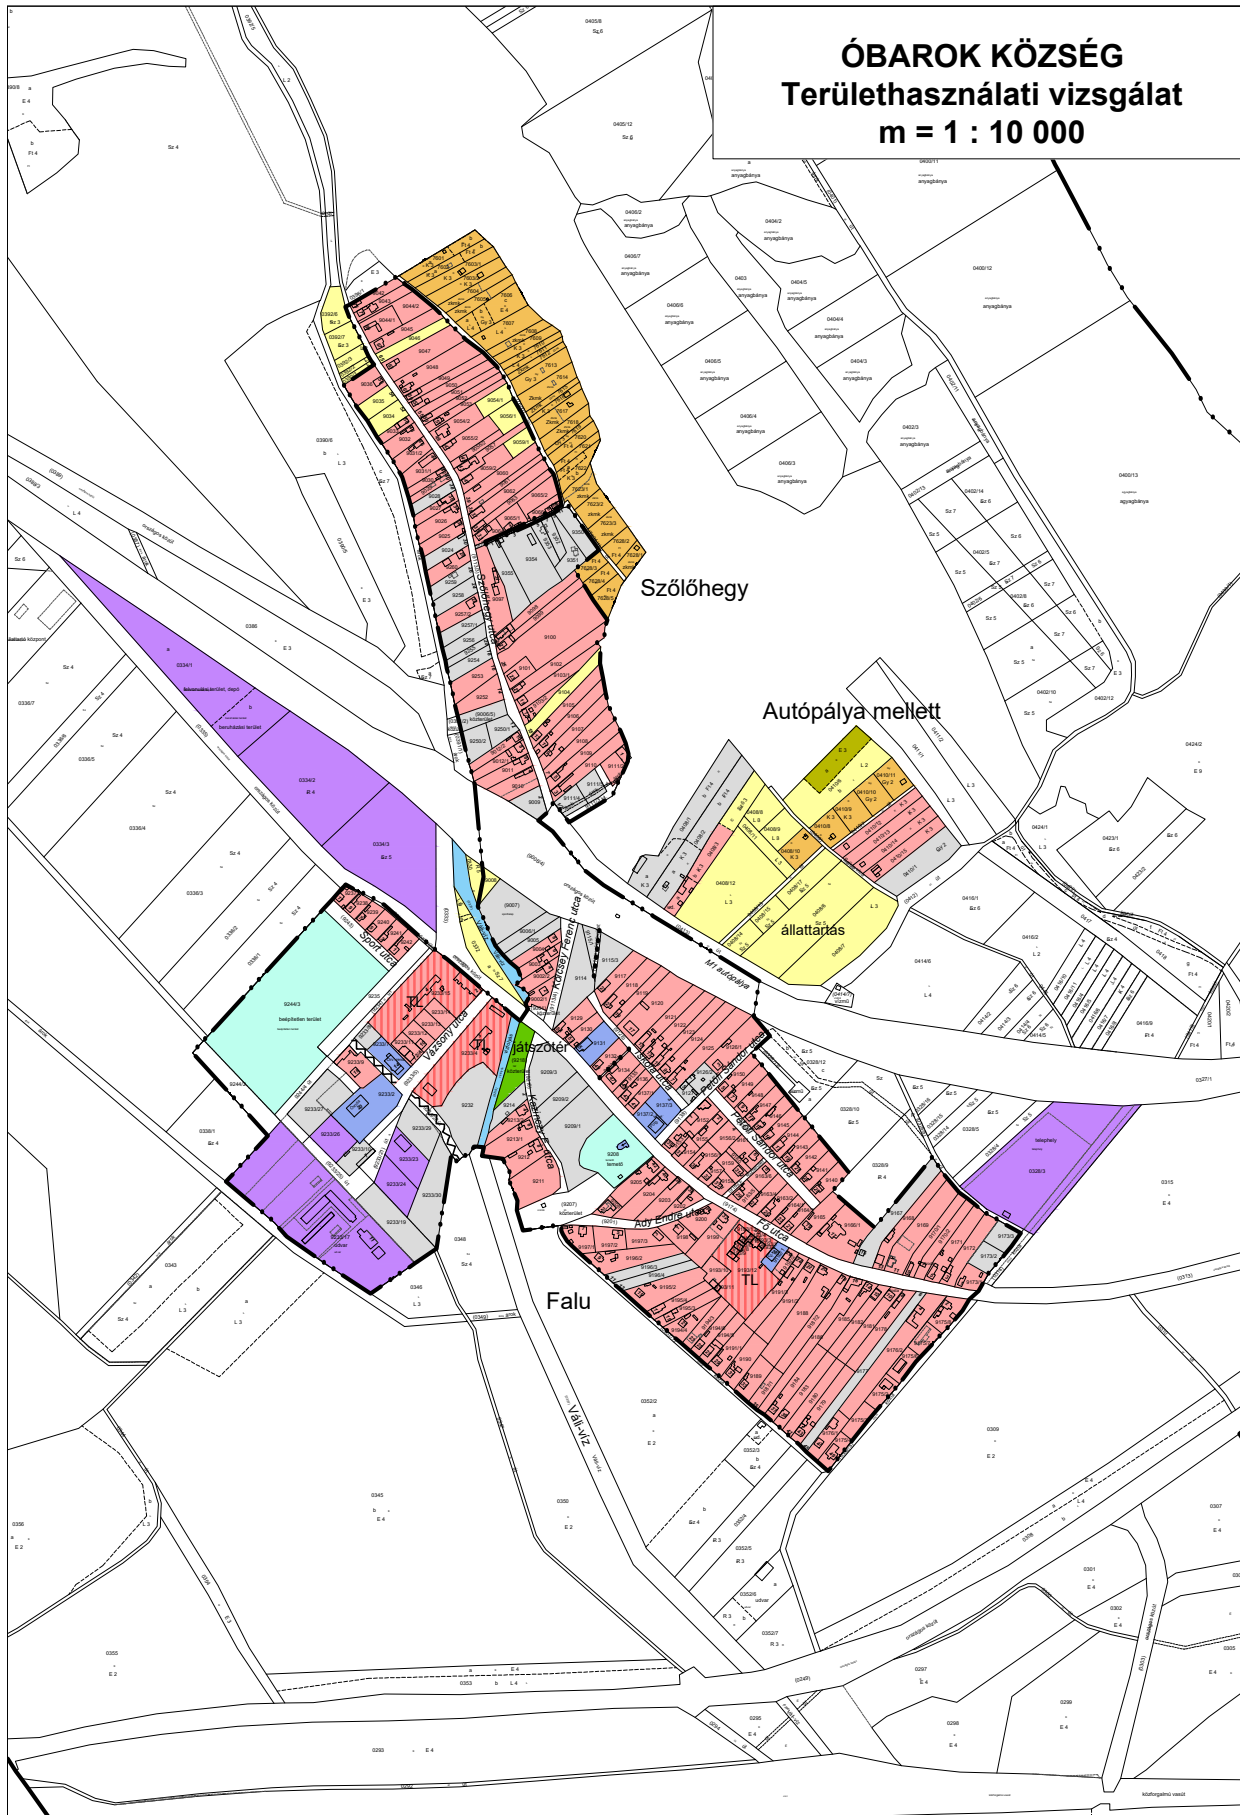

ÓBAROK KÖZSÉG
NAGYEGYHÁZA
Területhasználati vizsgálat
m = 1 : 10 000

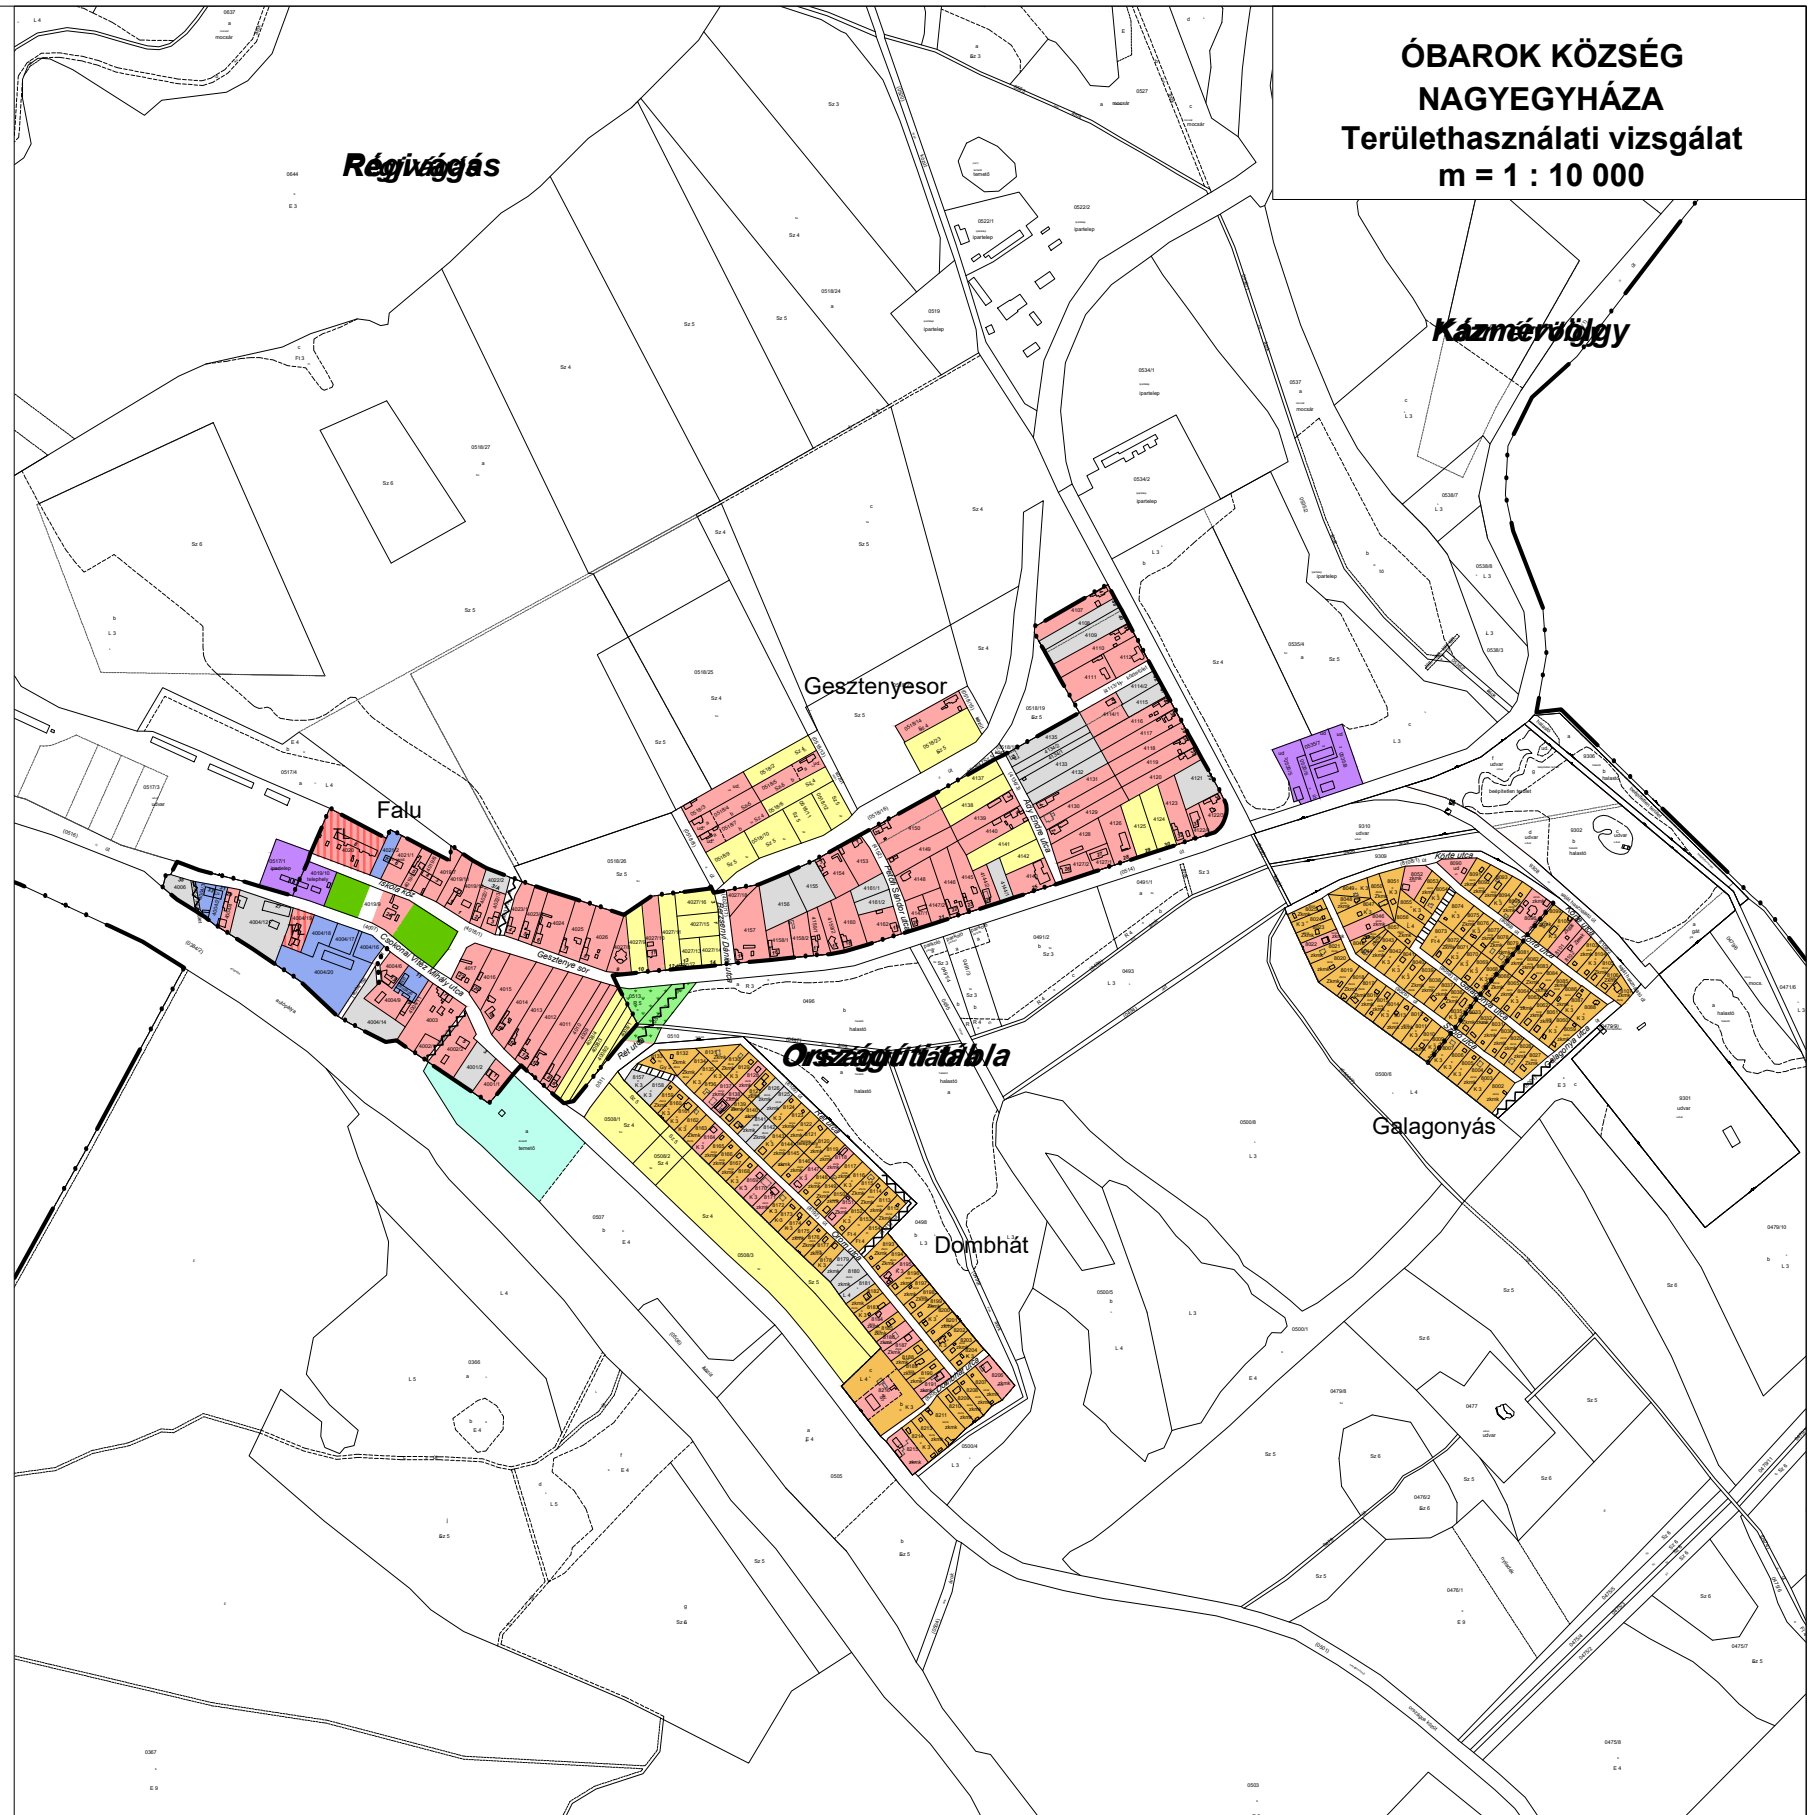

Jelmagyarázat

- | | | |
|-------------------------|------------------------|---------------------------|
| lakóterület | mezőgazdasági terület | erdő |
| többlakásos lakóterület | kiskerti terület | nádas |
| intézményi terület | zöldterület | gyalogút |
| gazdasági terület | vízfolyás | nem járható út |
| különleges terület | hasznosítatlan terület | nehezen járható útszakasz |



Megbízó: ÓBAROK TELEPÜLÉS ÖNKORMÁNYZATA 2063 Óbarok, Iskola u. 3. tel.: (36-22) 704 147 honlap: www.obarok.hu		
Munka megnevezése:	Óbarok község településrendezési eszközei	Törzsszám: P.02/2019
Munkarész megnevezése:	Területhasználati vizsgálat	Rajzsám: VR-V1
Ögvezető: Horváth Gergely	Tervezők: Horváth Gergely TT/1 E 01-1120 Zétényi Zsófia TT/1 E TR 01-2407 Heckenast Judit MK TR-K-T 01-5295	Tervezői munkatársak: Herczik Eszter <i>Okl. tájépítésmérnök</i> Csima-Takács Judit <i>Okl. tájépítésmérnök</i>
		M=1:10 000
		2020.05.