
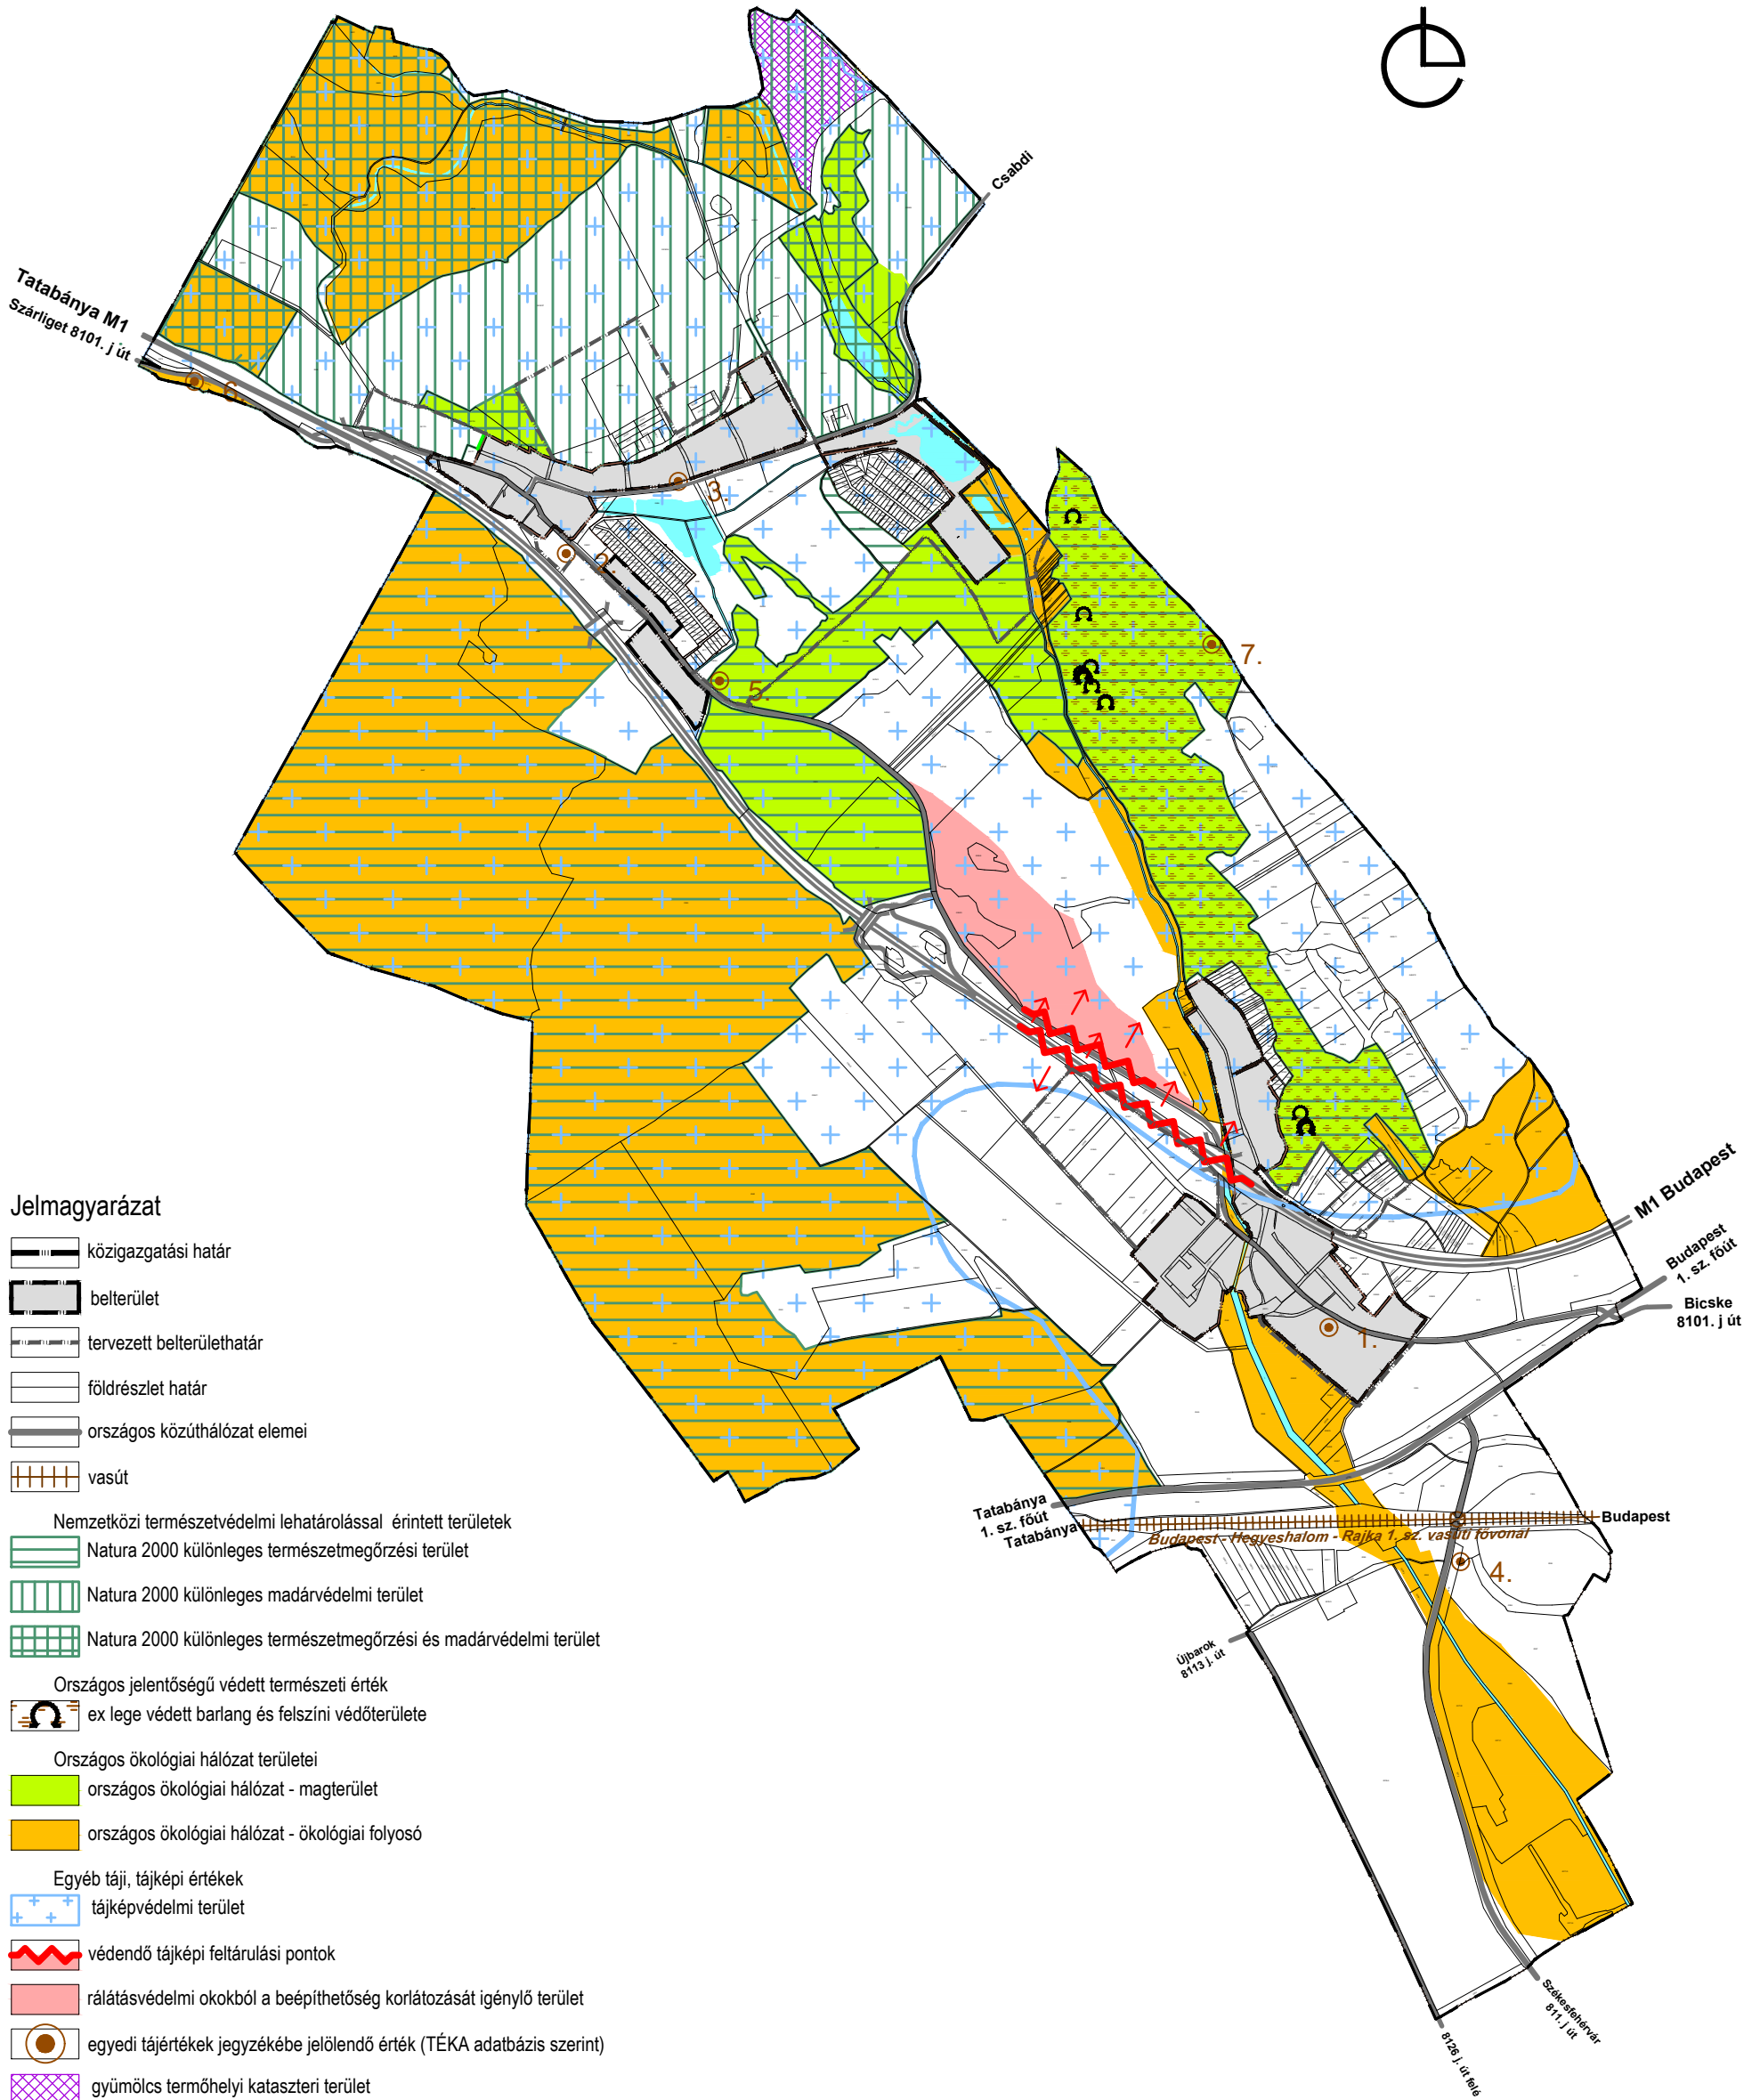


Óbarok

község településrendezési eszközei ALÁTÁMASZTÓ JAVASLATOK

Táji-, természeti értékek védelme
Tájrendezési javaslat

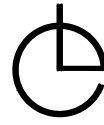

Jelmagyarázat

- közigazgatási határ
- belterület
- tervezett belterülethatár
- földrészlet határ
- országos közúthálózat elemei
- vasút
- Nemzetközi természetvédelmi lehatárolással érintett területek
 - Natura 2000 különleges természetmegőrzési terület
 - Natura 2000 különleges madárvédelmi terület
 - Natura 2000 különleges természetmegőrzési és madárvédelmi terület
- Országos jelentőségű védett természeti érték
 - ex lege védett barlang és felszíni védőterülete
- Országos ökológiai hálózat területei
 - országos ökológiai hálózat - magterület
 - országos ökológiai hálózat - ökológiai folyosó
- Egyéb táji, tájképi értékek
 - tájképvédelmi terület
 - védendő tájképi feltárulási pontok
 - rálátásvédelmi okokból a beépíthetőség korlátozását igénylő terület
 - egyedi tájértékek jegyzékébe jelölendő érték (TÉKA adatbázis szerint)
 - gyümölcs termőhelyi kataszteri terület

Készült az állami alapadatok felhasználásával.

Megrendelő: **ÓBAROK TELEPÜLÉS ÖNKORMÁNYZATA**
2063 Óbarok, Iskola u. 3. tel.: (36-22) 704 147
honlap: www.obarok.hu

Generál tervező: **PLANNER-T Kft.**
1016 Budapest, Naphegy utca 26.
tel: (36-1)-212-09-55; fax: (36-1) 201-46-92
e-mail: planner.t@outlook.hu

Szakági tervező cég: **TÁJOLÓ-TERV KFT.**
1074 BUDAPEST, ROTTENBILLER U. 24.
e-mail: tajoloterv@gmail.com

Felelős szakági tervező:

AUER JOLÁN
TT/1, TK/1 01-5003

JACZENKÓ JUDIT
TT/1, TK/1 01-5156

Tervező: **SIGMOND KATALIN**
OKL. TÁJÉPÍTÉSZMÉRNÖK

Dátum: 2022. január

Méretarány: M= 1:25 000

Tervjel: **TK-1**

