


# VÁLTOZÁSI VÁZRAJZ

a 4004/32 helyrajzi számú földrészlet megosztásáról  
Méretarány: 1:1000

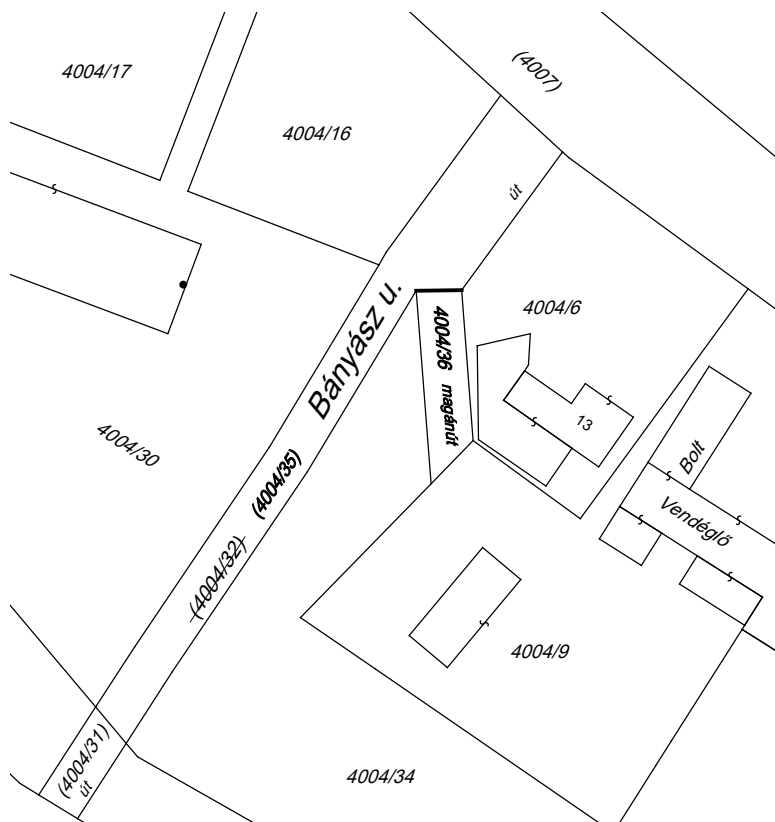

Változás előtt						Változás után							Megjegyzés
Hrsz	Alrészlet		min.o.	Terület ha. m <sup>2</sup>	AK	Hrsz	Alrészlet		min.o.	Terület ha. m <sup>2</sup>	AK	Szolgalmi és egyéb jogok	
	jel	műv. ága					jel	műv.ága					
1	2	3	4	5	6	7	8	9	10	11	12	13	14
4004/32	-	kivett, út	-	0.0846	0.00	4004/35	-	kivett, út	-	0.0709	0.00	-	-
						4004/36	-	kivett, magánút	-	0.0137	0.00		
<b>Összesen:</b>				<b>0.0846</b>	<b>0.00</b>					<b>0.0846</b>	<b>0.00</b>		

A változás akaratunknak megfelelően történt:

A vázrajz méretek levételére nem alkalmas.

Tabajd, 2022. szeptember 13.

Készítő: *Ravasz Zsolt*

**Ravasz Zsolt**  
földmérő ig.száma: 10020

**GEOSZFÉRA 74 BT.**  
8088 Tabajd, Dózsa Gy. u. 7.  
Adósz.: 21468672-2-07

Minőséget tanúsító: *Acsai Imre*

**Acsai Imre**  
földmérő ig.száma: 10019  
Ing.rend.min.száma: 1711/2001  
GD/07-1070

A helyrajzi számozás és a területszámítás helyes. Ez a záradék a keltezésétől számított egy évig hatályos.

Bicske, 2022. .... hó ..... nap

P.H.  
Záradékoló: .....

Ing.rend.min.száma.: