


# VÁLTOZÁSI VÁZRAJZ

a 4004/19, 4004/28 helyrajzi számú földrészletek határrendezéséről

Méretarány: 1:2000

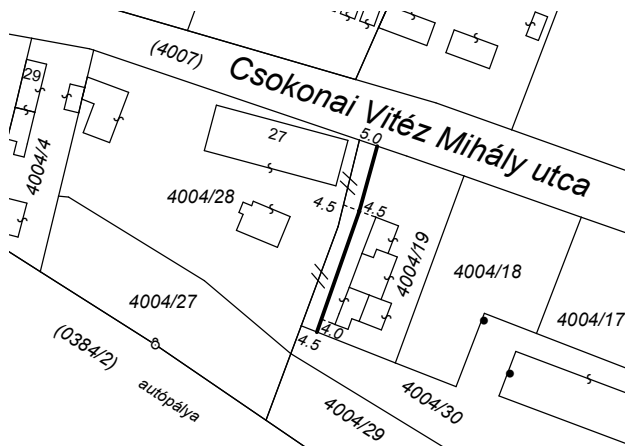

Címkoordináták 4004/19 hrsz		
Psz	Y	X
1		
2		
3		
4		
5		

Címkoordináták 4004/28 hrsz		
Psz	Y	X
1		
2		
3		
4		

Változás előtt						Változás után						Megjegyzés	
Hrsz	Alrészlet		min.o.	Terület ha. m <sup>2</sup>	AK	Hrsz	Alrészlet		min.o.	Terület ha. m <sup>2</sup>	AK		Szolgalmi és egyéb jogok
	jel	műv. ága					jel	műv. ága					
1	2	3	4	5	6	7	8	9	10	11	12	13	14
4004/19	-	kivett, lakóház, udvar	-	0.1422	0.00	4004/19	-	kivett, lakóház, udvar	-	0.1192	0.00	30480/2010/2006.04.19 Terheli az ÓBAROK Belterület 4004/19/A, 4004/19/B, 4004/19/C, 4004/19/D, 4004/19/F HRSZ-t illető Földhasználati jog Eredeti határozat: 3798/1962. 09.02.	
4004/28	-	kivett, lakóház és munkásszálló	-	0.3499	0.00	4004/28	-	kivett, lakóház és munkásszálló	-	0.3729	0.00	-	
Összesen:				0.4921	0.00					0.4921	0.00		

A telekhatár-rendezés akaratumnak megfelelően történt:

A vázrajz méretek levételére nem alkalmas.

Tabajd, 2024. április 24.

Készítő: .....

**Ravasz Zsolt**  
földmérő ig.sz. száma: 10020

A helyrajzi számozás és a területszámítás helyes. Ez a záradék a keltezésétől számított egy évig hatályos.

Bicske, 2024. .... hó ..... nap

Minőséget tanúsító: .....

**Acsai Imre**  
földmérő ig.sz. száma: 10019  
Ing.rend.min.sz. száma: 1711/2001  
GD/07-1070

P.H.

Záradékoló: .....  
Ing.rend.min.sz. száma: .....