



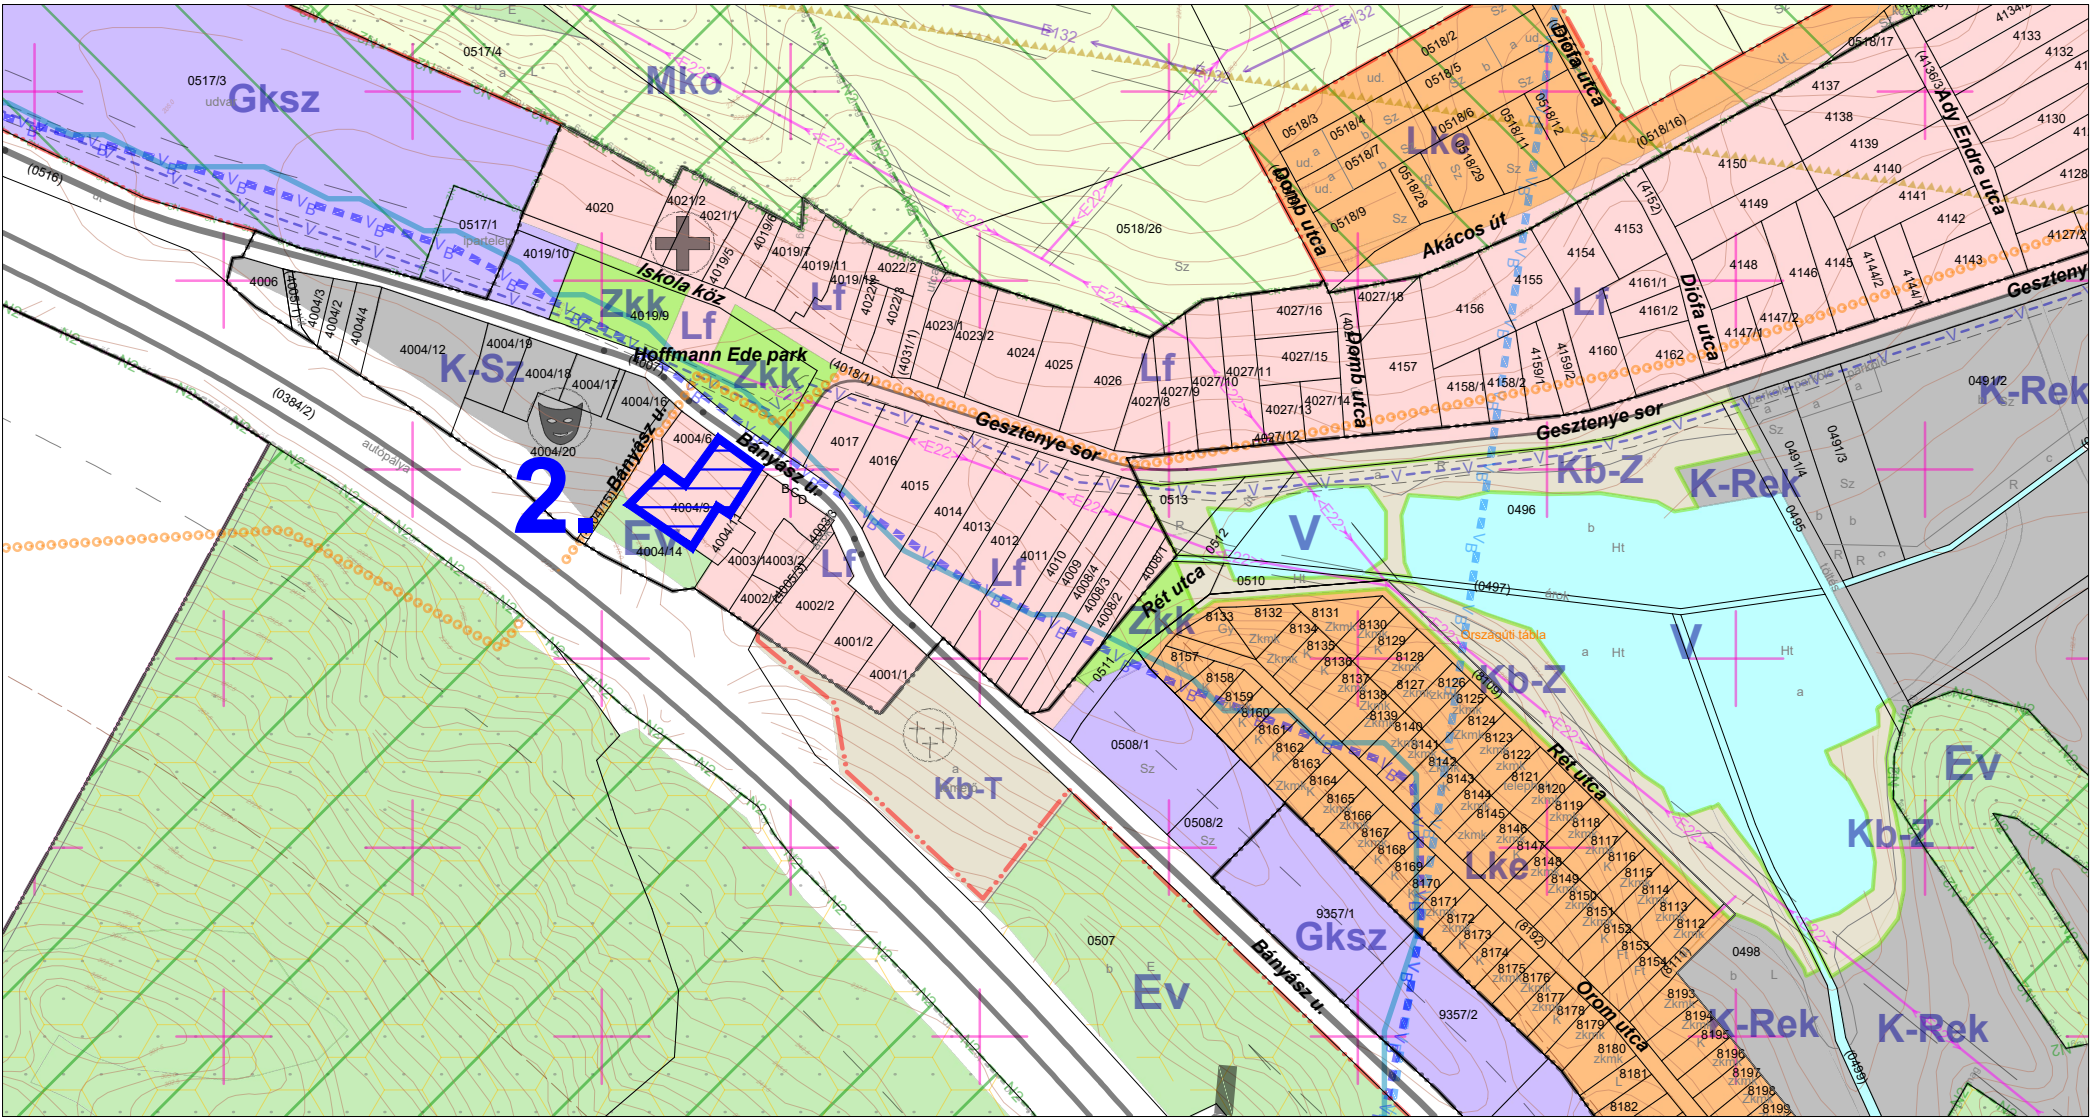

NAGYEGYHÁZA

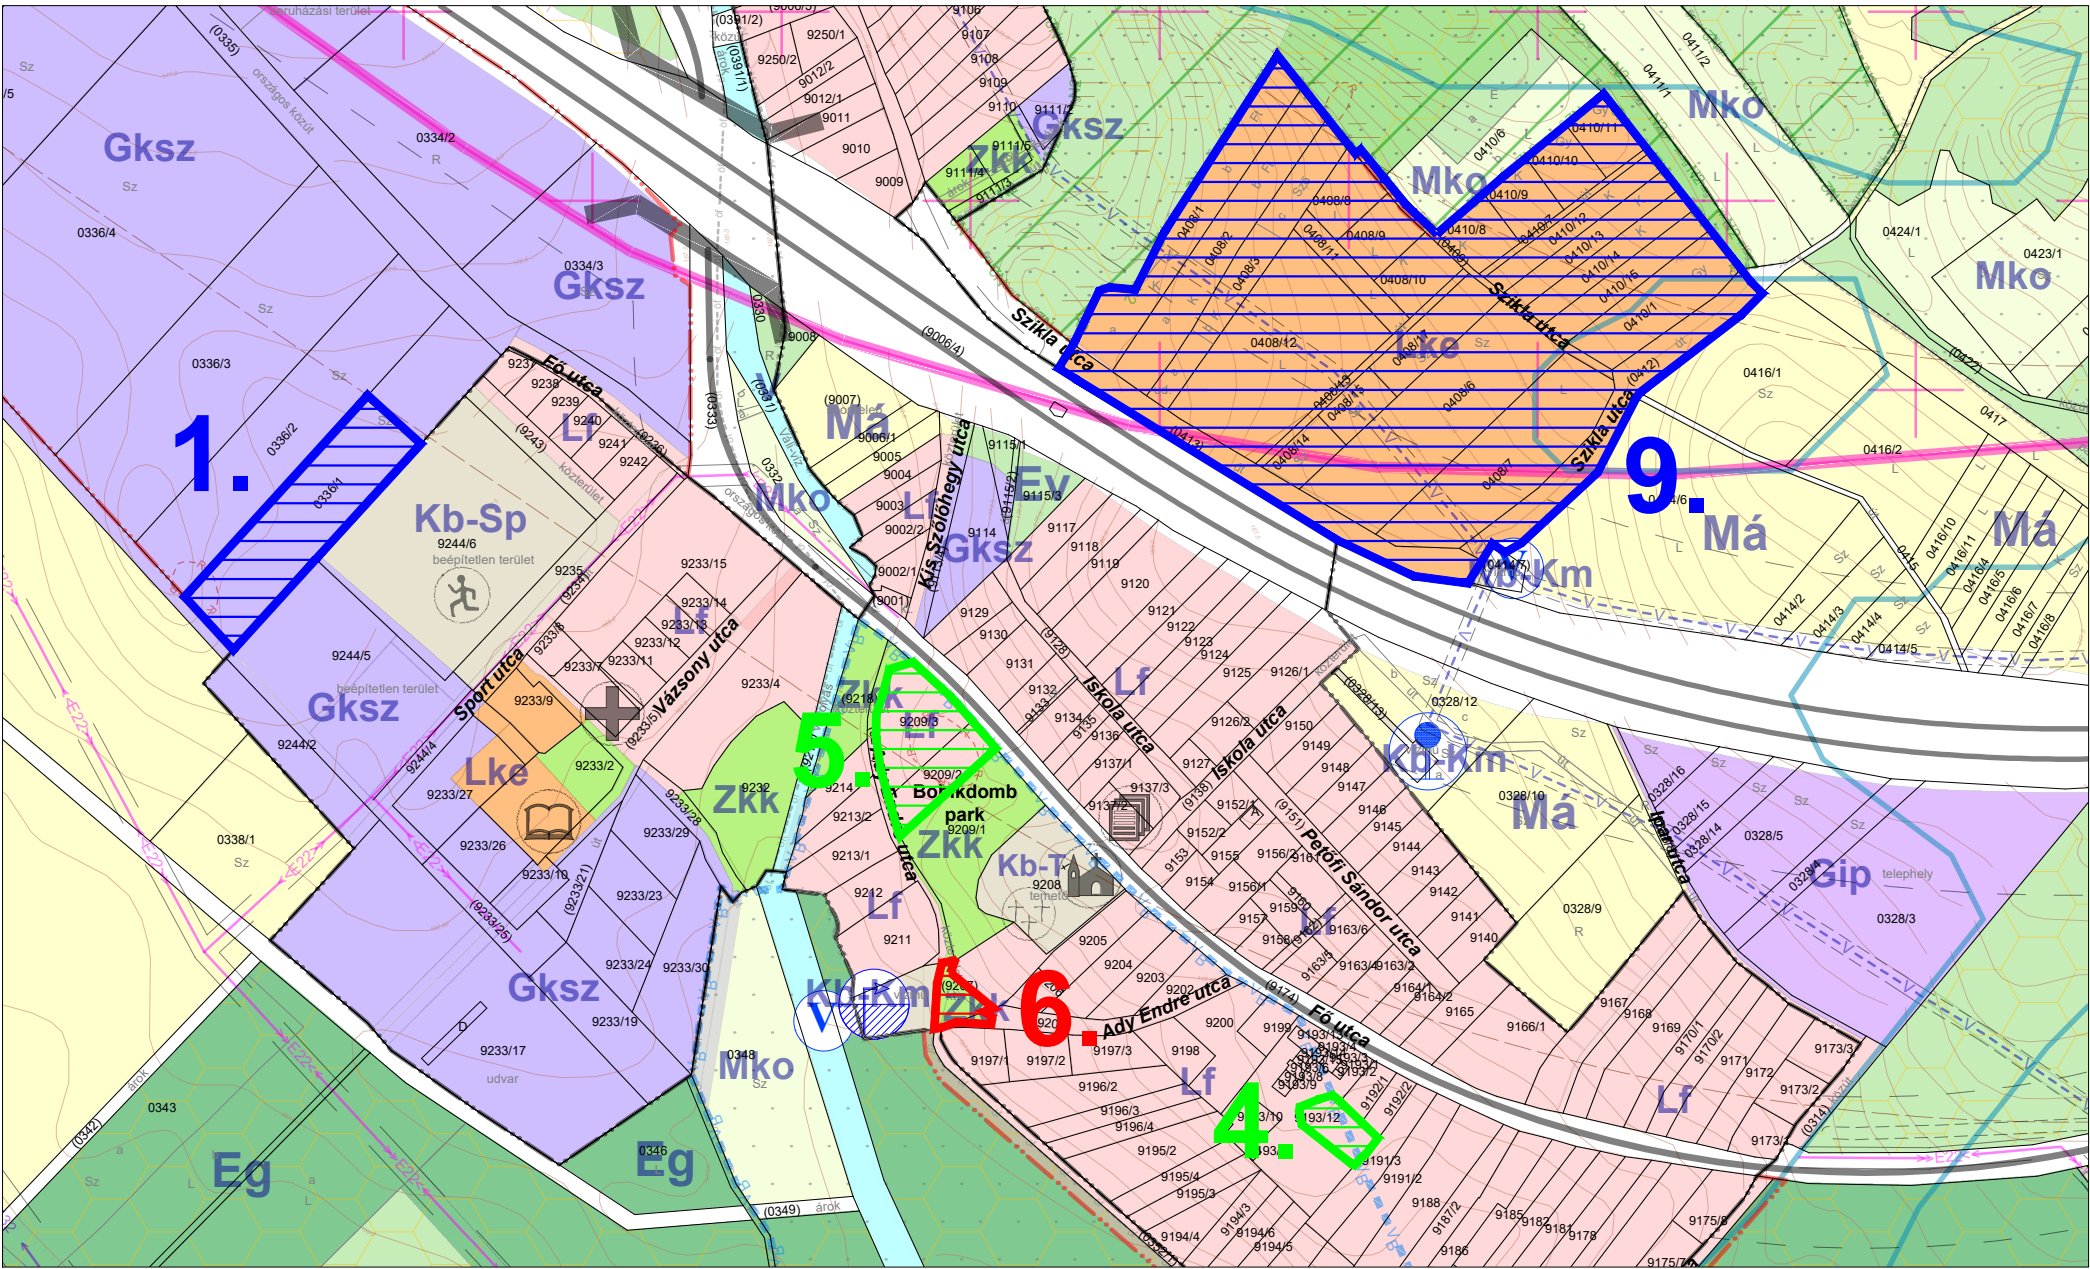

ÓBAROK

JELMAGYARÁZAT

területfelhasználás váltással érintett területek:

új beépítésre szánt terület

beépítésre szánt terület beépítésre szánt területből

beépítésre nem szánt terület beépítésre szánt területből

1.

Gksz-->Lke

2.

Lf-->Vt

4.

Lf-->Zkk

5.

Lf-->Zkk

6.

Zkk-->Lf

9.

Lke-->Lf

3.melléklet a 48/2025. (V.23.) KT határozathoz

Munka megnevezése:

ÓBAROK KÖZSÉG TELEPÜLÉSRENDEZÉSI ESZKÖZEINEK MÓDOSÍTÁSA

VÉLEMÉNYEZÉSI TERVDOKUMENTÁCIÓ

Megrendelő:

ÓBAROK KÖZSÉG ÖNKORMÁNYZAT

2063 Óbarok, Iskola u. 3. tel.: (36-22) 704 147 honlap: www.obarok.hu

Tervező:

TÁJOLÓ-TERV KFT.

1074 BUDAPEST, ROTTENBILLER U. 24.

e-mail: tajoloterv.kft@upcmail.hu

Munkarész:

TERÜLETFELHASZNÁLÁS VÁLTOZÁSOK

Felelős szakági tervező:

AUER JOLÁN

TT/1 01-5003, TK/1 01-5003

Tervező:

JACZENKÓ JUDIT

TT/1, TK/1 01-5156

Tervező:

SIGMOND KATALIN

OKL. TÁJÉPÍTÉSZMÉRNÖK

Méretarány:

M= 1:5 000

Dátum:

2025. március

Tervjel:

1/2025VÁLT

TÁJOLÓ-TERV