


VÁLTOZÁSI VÁZRAJZ

a 617/1 helyrajzi számú földrészlet megosztásáról

Méretarány: 1:1000

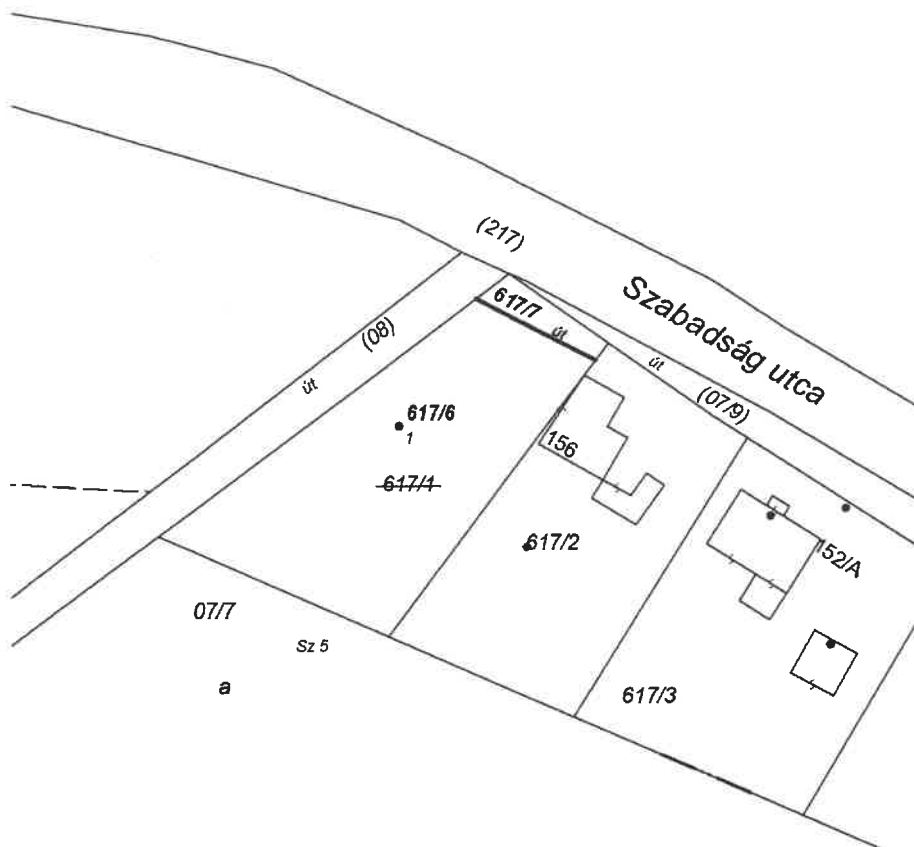

Címkoordináták 617/6 hrsz		
Psz.	Y	X
1	616214	242528

Változás előtti állapot						Változás utáni állapot							Megjegyzés
Hrsz	Alrészlet			Terület ha. m ²	AK	Hrsz	Alrészlet			Terület ha. m ²	AK	Szolgalmi és egyéb jogok	
	jel	műv. ága	Min.o.				jel	műv. ága	Min.o.				
1	2	3	4	5	6	7	8	9	10	11	12	13	14
617/1		kivett, beépítetlen terület		0.1224	-	617/6		kivett, beépítetlen terület		0.1157	-		
						617/7		kivett, magánút		0.0067	-		
Összesen:				0.1224						0.1224			

A változás akaratunknak megfelelően történt:

.....
.....
.....

A vázrajz méretek levételére nem alkalmas.

A helyrajzi számozás és a területszámítás helyes. Ez a záradék a kelteztől számított egy évig hatályos.

Bicske, 2025. hó nap

Felcsút, 2025. április 11.

Készítő és minőséget tanusító:

Komlós Dávid
Földmérő ig. száma: 11610
Ing. rend. min. szám: 2283/2016

P.h. Záradékoló:

Ing. rend. min. száma:/.....