


VÁLTOZÁSI VÁZRAJZ

a 523/4 helyrajzi számú földrészlet megosztásáról

Méretarány: 1:1000

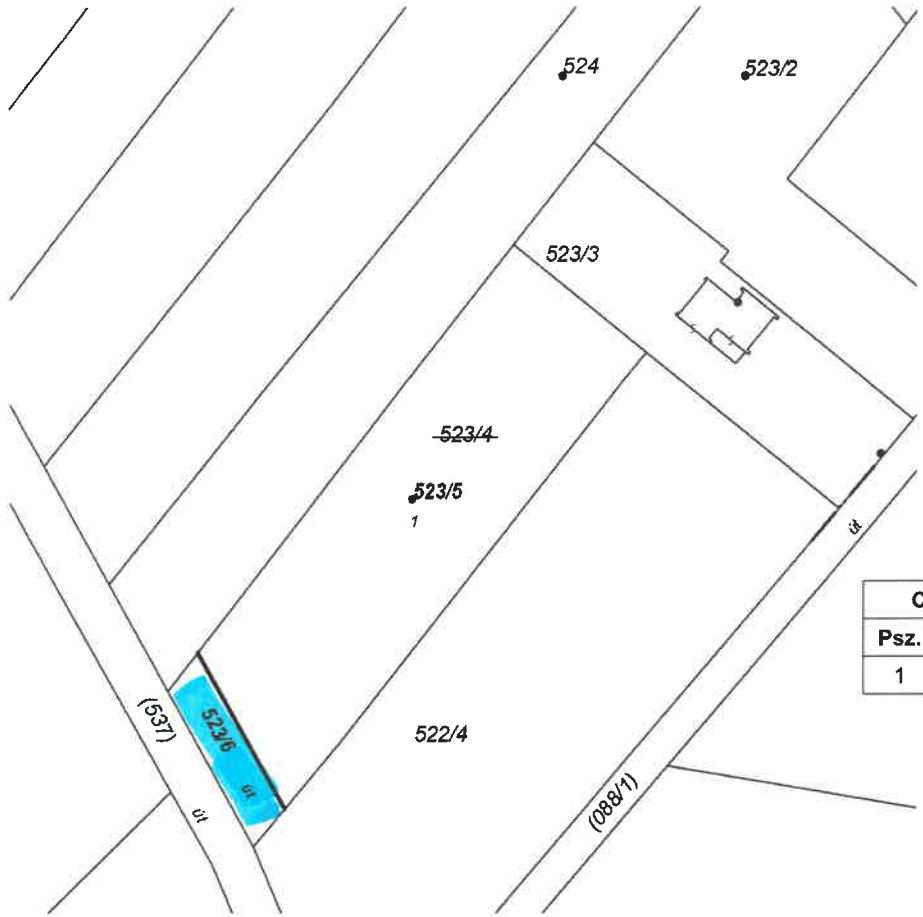

Címkoordináták 523/5 hrsz		
Psz.	Y	X
1	616269	245295

Változás előtti állapot						Változás utáni állapot								Megjegyzés
Hrsz	Alrészlet			Terület	AK	Hrsz	Alrészlet			Terület	AK	Szolgalmi és egyéb jogok		
	jel	műv. ága	Min.o.	ha. m²			jel	műv. ága	Min.o.	ha. m²				
1	2	3	4	5	6	7	8	9	10	11	12	13	14	
523/4		kivett, beépítetlen terület		0.1779	-	523/5		kivett, beépítetlen terület		0.1637	-			
						523/6		kivett, magánút		0.0142	-			
Összesen:				0.1779						0.1779				

A változás akaratunknak megfelelően történt:

.....
.....
.....

A vázrajz méretek levételére nem alkalmas.

Felcsút, 2026. február 18.

Készítő és minőséget tanúsító:
Komlós Dávid
Földmérő ig. száma: 11610
Ing. rend. min. szám: 2283/2016

A helyrajzi számozás és a területszámítás helyes. Ez a záradék a keltezésétől számított egy évig hatályos.

Bicske, 2026. hó nap
P.h. Záradékoló:
Ing. rend. min. száma:/.....