


# VÁLTOZÁSI VÁZRAJZ

a 088/1 helyrajzi számú földrészlet megosztásáról

Méretarány: 1:5000

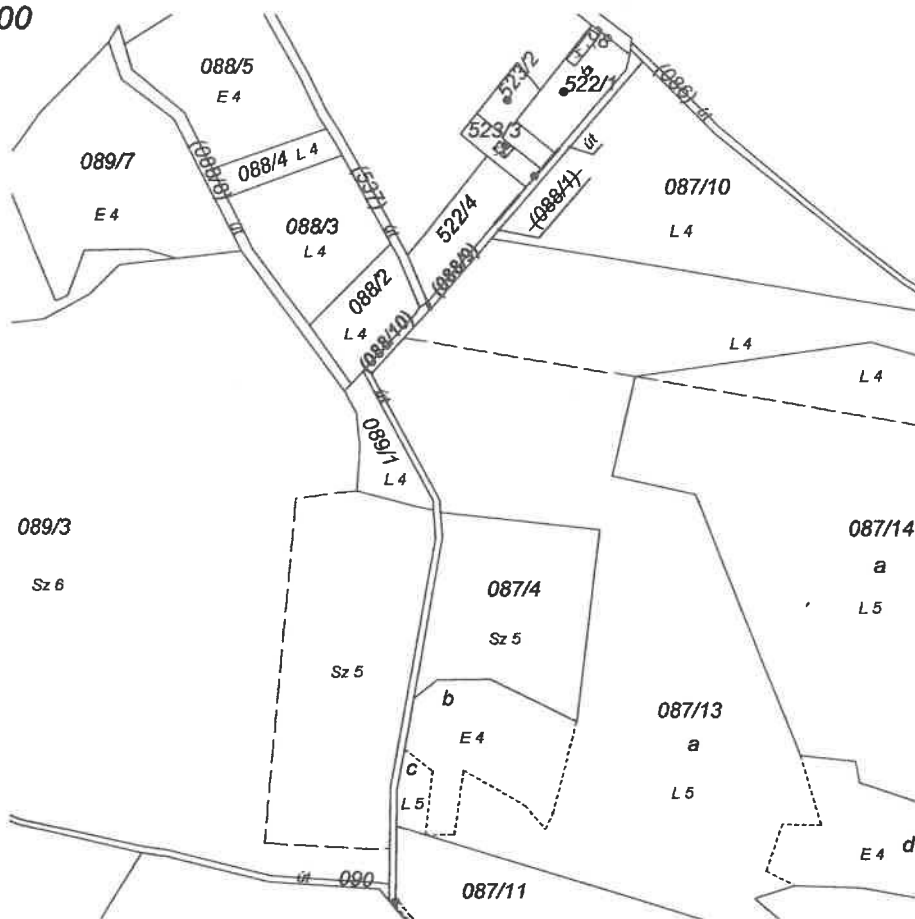

| Változás előtti állapot |           |                                |        |         |    | Változás utáni állapot |           |                                |    |         |    |                                                     | Megjegyzés |
|-------------------------|-----------|--------------------------------|--------|---------|----|------------------------|-----------|--------------------------------|----|---------|----|-----------------------------------------------------|------------|
| Hrsz                    | Alrészlet |                                |        | Terület | AK | Hrsz                   | Alrészlet |                                |    | Terület | AK | Szolgalmi és egyéb jogok                            |            |
|                         | jel       | műv. ága                       | Min.o. |         |    |                        | ha. m²    |                                |    |         |    |                                                     |            |
|                         |           |                                |        |         |    |                        |           |                                |    |         |    |                                                     |            |
| 1                       | 2         | 3                              | 4      | 5       | 6  | 7                      | 8         | 9                              | 10 | 11      | 12 | 13                                                  | 14         |
| (088/1)                 |           | kivett, saját<br>használatú út |        | 0.2924  | -  | (088/9)                |           | kivett, saját<br>használatú út |    | 0.1050  | -  | Vízvezetési szolg. jog<br>B.sz.:2183/1984 (1050 m2) |            |
|                         |           |                                |        |         |    | (088/10)               |           | kivett, saját<br>használatú út |    | 0.1892  | -  | Vízvezetési szolg. jog<br>B.sz.:2183/1984 (1892 m2) |            |
|                         |           |                                |        |         |    |                        |           |                                |    |         |    |                                                     |            |
| Községi                 |           | gyűjtő:                        |        |         |    |                        |           |                                |    | -0.0018 | -  |                                                     |            |
| Összesen:               |           |                                |        | 0.2924  |    |                        |           |                                |    | 0.2924  |    |                                                     |            |

A változás akaratunknak megfelelően történt:

A vázrajz méretek levételére nem alkalmas.

Felcsút, 2026. május 6.

Készítő és minőséget tanúsító:

Geomérő Kft.  
8086 Felcsút, Fő u. 84.  
Adatszolg. ikt. sz.: 2/190/2026  
Készítő és minőséget tanúsító: Kertész Péter  
Földmérő i.g. száma: 11610  
Ing. rend. min. szám: 2283/2016

A helyrajzi számozás és a területszámítás helyes. Ez a záradék a keltezésétől számított egy évig hatályos.

Bicske, 2026. .... hó ..... nap

P.h.

Záradékoló:

Ing. rend. min. száma: ...../.....

2026-06-02

Arany Csilla