


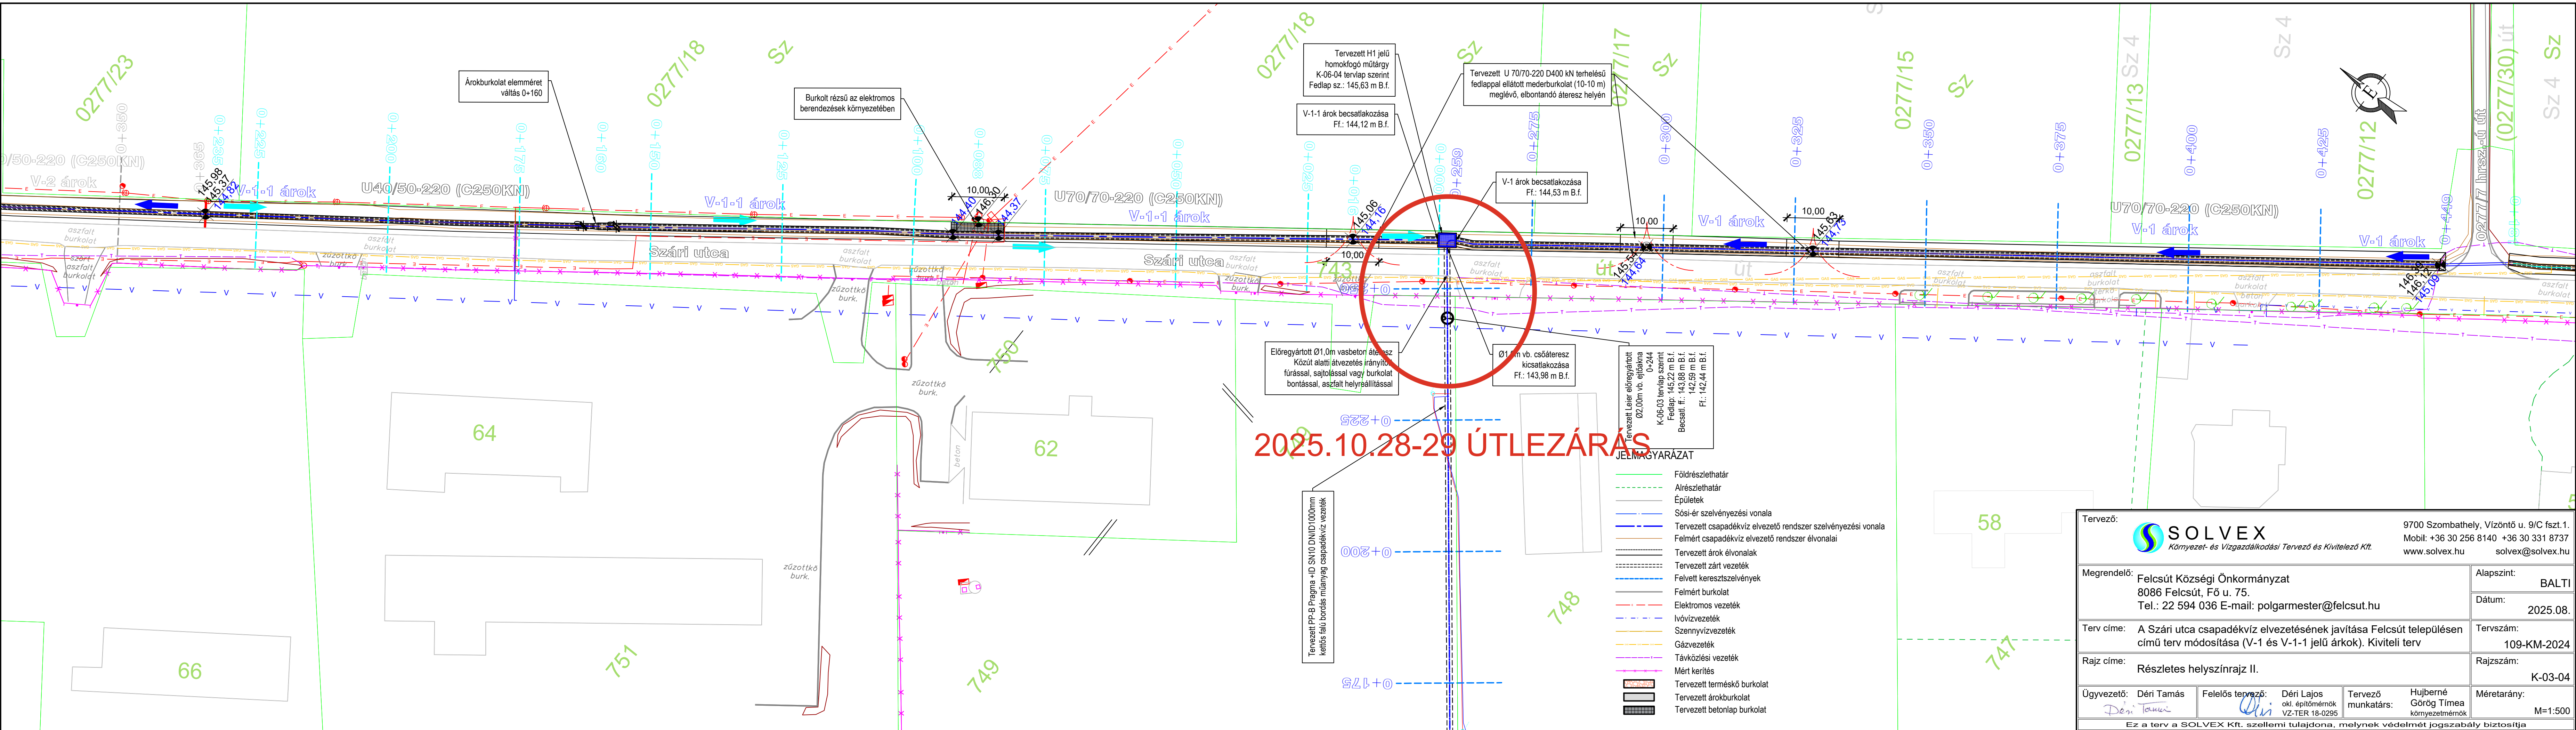

|                                                                                      |                  |                                                                                    |             |
|--------------------------------------------------------------------------------------|------------------|------------------------------------------------------------------------------------|-------------|
| Tervező:                                                                             |                  | 9700 Szombathely, Vízöntő u. 9/C fszt.1.                                           |             |
|  |                  | Mobil: +36 30 256 8140 +36 30 331 8737                                             |             |
| www.solvex.hu                                                                        |                  | solvex@solvex.hu                                                                   |             |
| Megrendelő:                                                                          |                  | Alapszint:                                                                         | BALTI       |
| Felcsút Községi Önkormányzat                                                         |                  | Dátum:                                                                             | 2025.08.    |
| 8086 Felcsút, Fő u. 75.                                                              |                  | Tervszám:                                                                          | 109-KM-2024 |
| Tel.: 22 594 036 E-mail: polgarmester@felcsut.hu                                     |                  | Rajzszám:                                                                          | K-03-04     |
| Terv címe:                                                                           |                  | Méretarány:                                                                        | M=1:500     |
| A Szári utca csapadékvíz elvezetésének javítása Felcsút településen                  |                  | Ez a terv a SOLVEX Kft. szellemi tulajdona, melynek védelmét jogszabály biztosítja |             |
| Rajz címe:                                                                           |                  |                                                                                    |             |
| Részletes helyszínrajz II.                                                           |                  |                                                                                    |             |
| Ügyvezető:                                                                           | Felelős tervező: | Tervező munkatárs:                                                                 |             |
| Déri Tamás                                                                           | Déri Lajos       | Hujbérné                                                                           |             |
|                                                                                      | okl. építőmérnök | Görög Timea                                                                        |             |
|                                                                                      | VZ-TER 18-0295   | környezetmérnök                                                                    |             |